

Gemeinde Kerzers

Revision der Ortsplanung


Details Zonenabgrenzungen Plan Nr. 5



581800

202400

202400

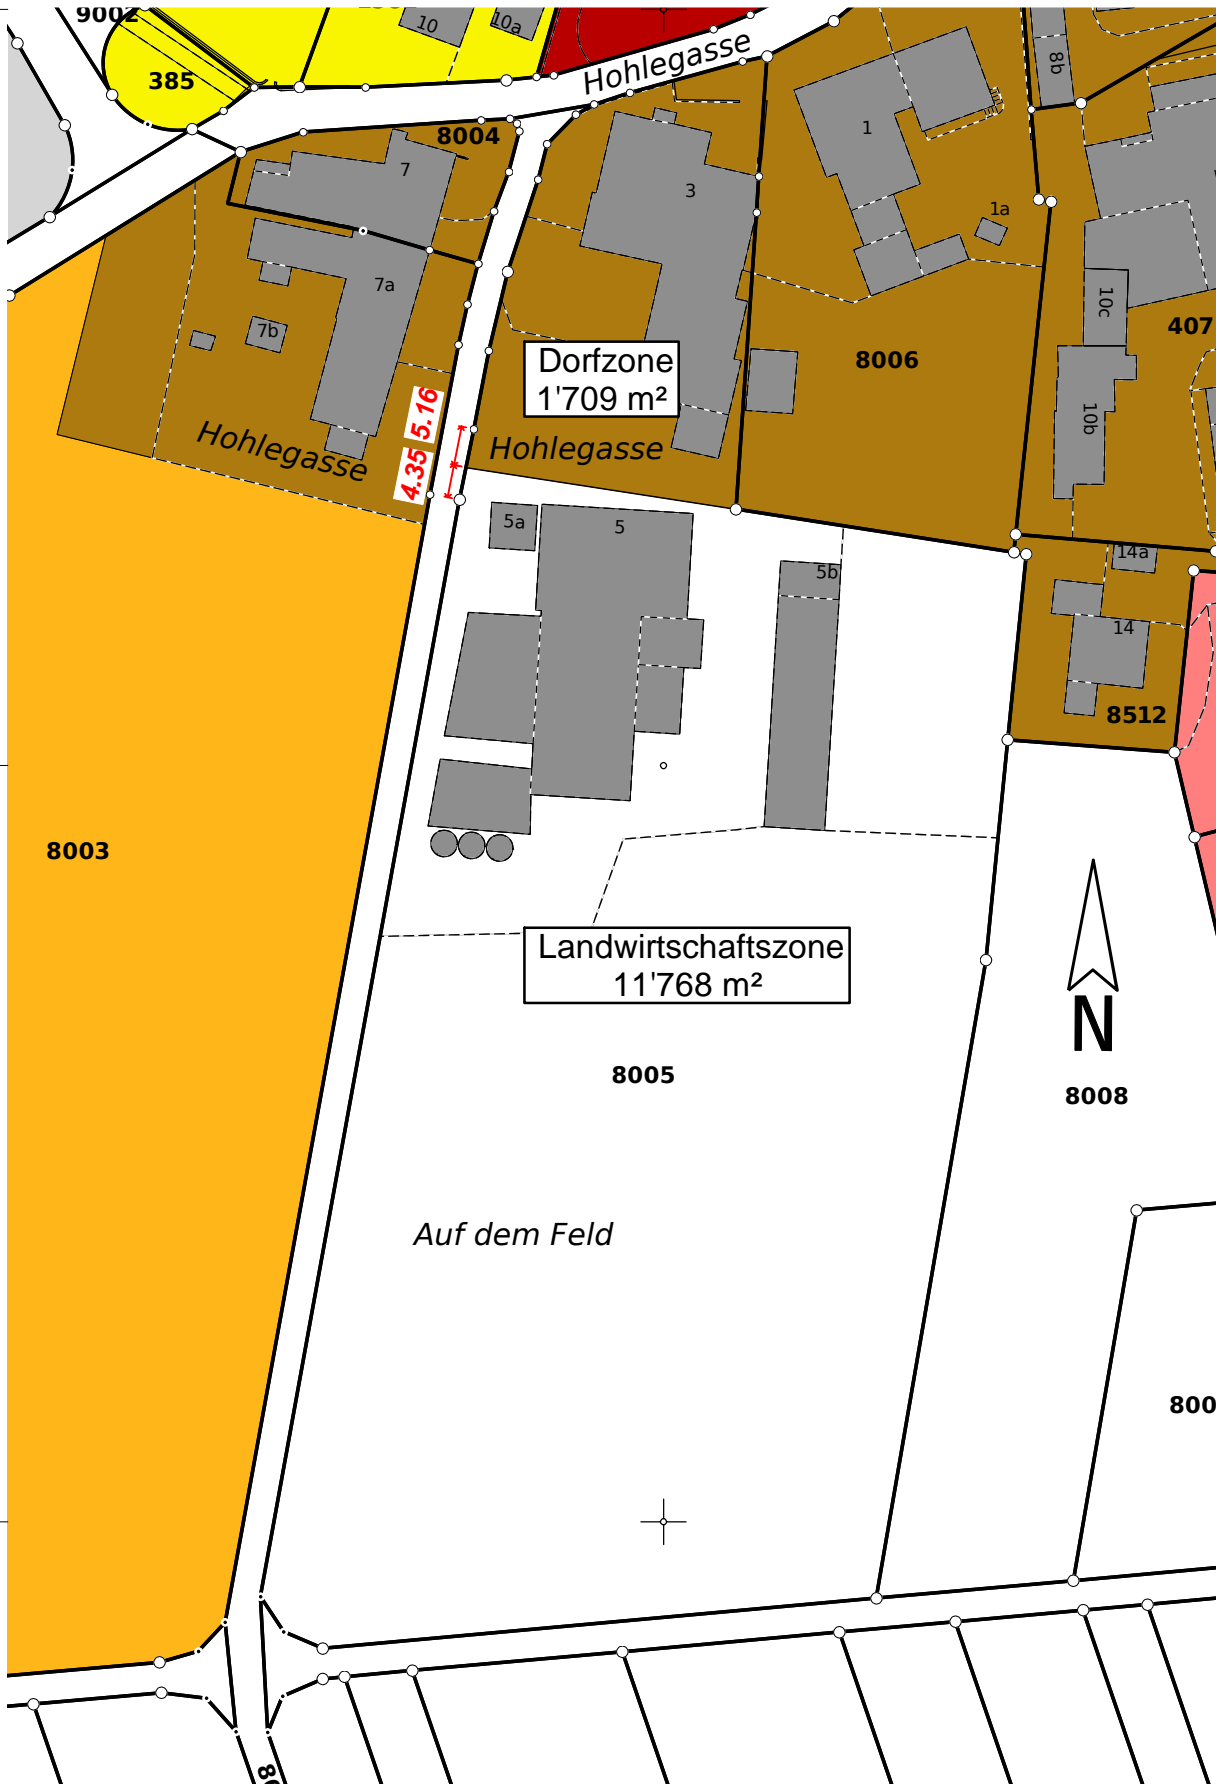

202300

202300

202200

202200

1:1'000

581800

Juli 2012
STAUFFACHER + PARTNER AG
Ingenieur- und Vermessungsbüro
Bernstrasse 30 3280 Murten