


# Gemeinde Kerzers

## Revision der Ortsplanung

### Details Zonenabgrenzungen Plan Nr. 11

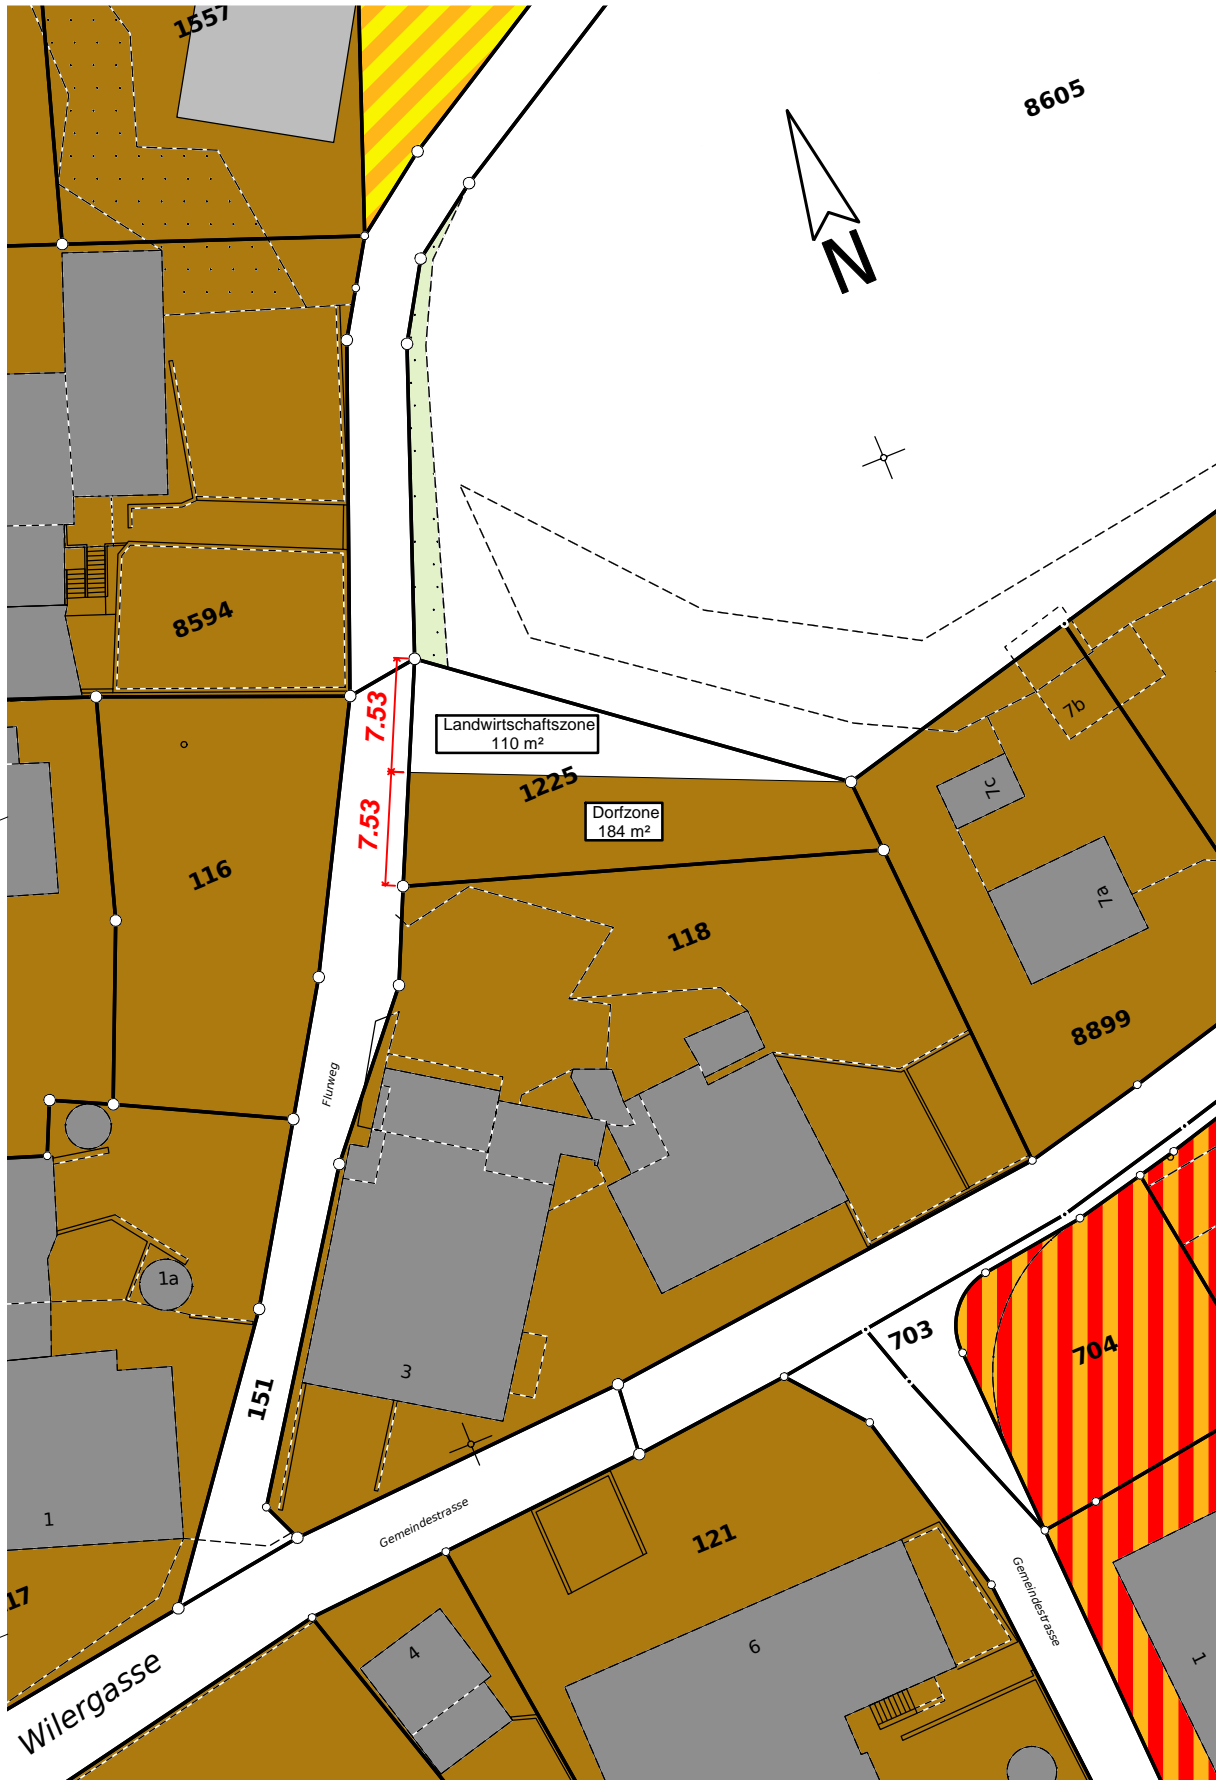

1:500

Juli 2012  
STAUFFACHER + PARTNER AG  
Ingenieur- und Vermessungsbüro  
Bernstrasse 30 3280 Murten