



KANTON FREIBURG					
GEMEINDE KERZERS					
Ausbau der Treitenstrasse					
Querprofile 12 - 16					
Plan 2					
Plan-Nummer	Maßstab	Auto. Nr.	Formst.	Datum	Gez. Korn.
M_3432_5b	1:150	M_3432	60/147	10.02.2021	AW / HK
Märten, 11.02.2021					
Der Projektverfasser:					
GEOPLANNING					
<small>Geotechnische Planung und Beratung AG 78149 Stuttgart, Bismarckstr. 10 Telefon: +49 (0) 7141 50 20 00 E-Mail: info@geoplanning.de</small>					

PROFIL 12

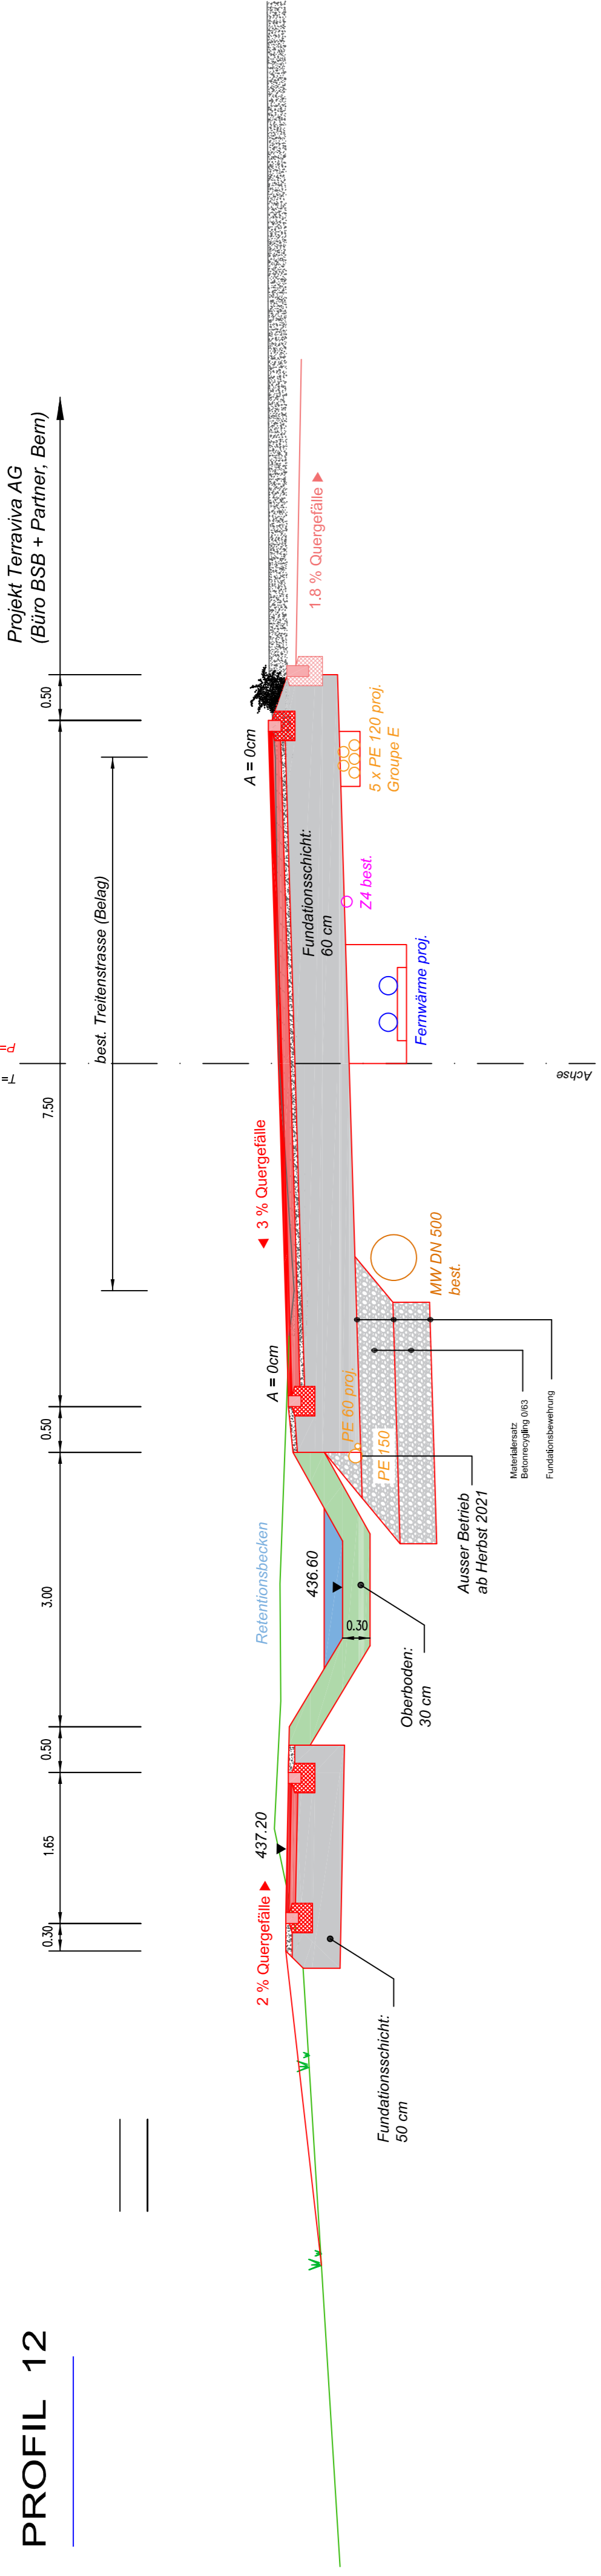


433.00

PROFIL 15

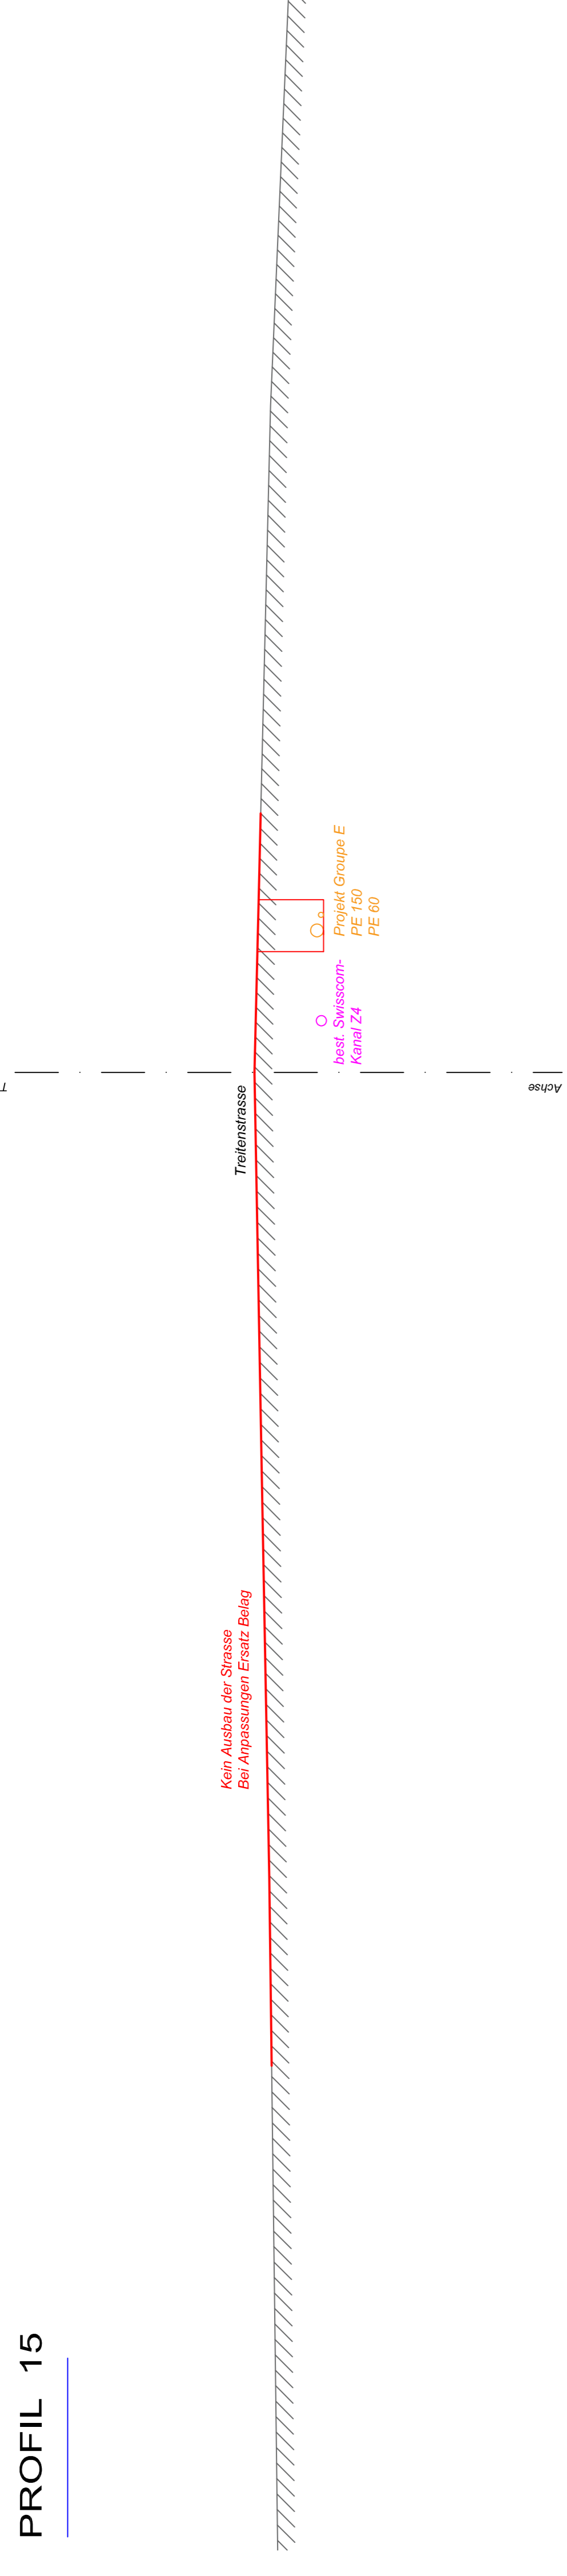


433.00

PROFIL 13

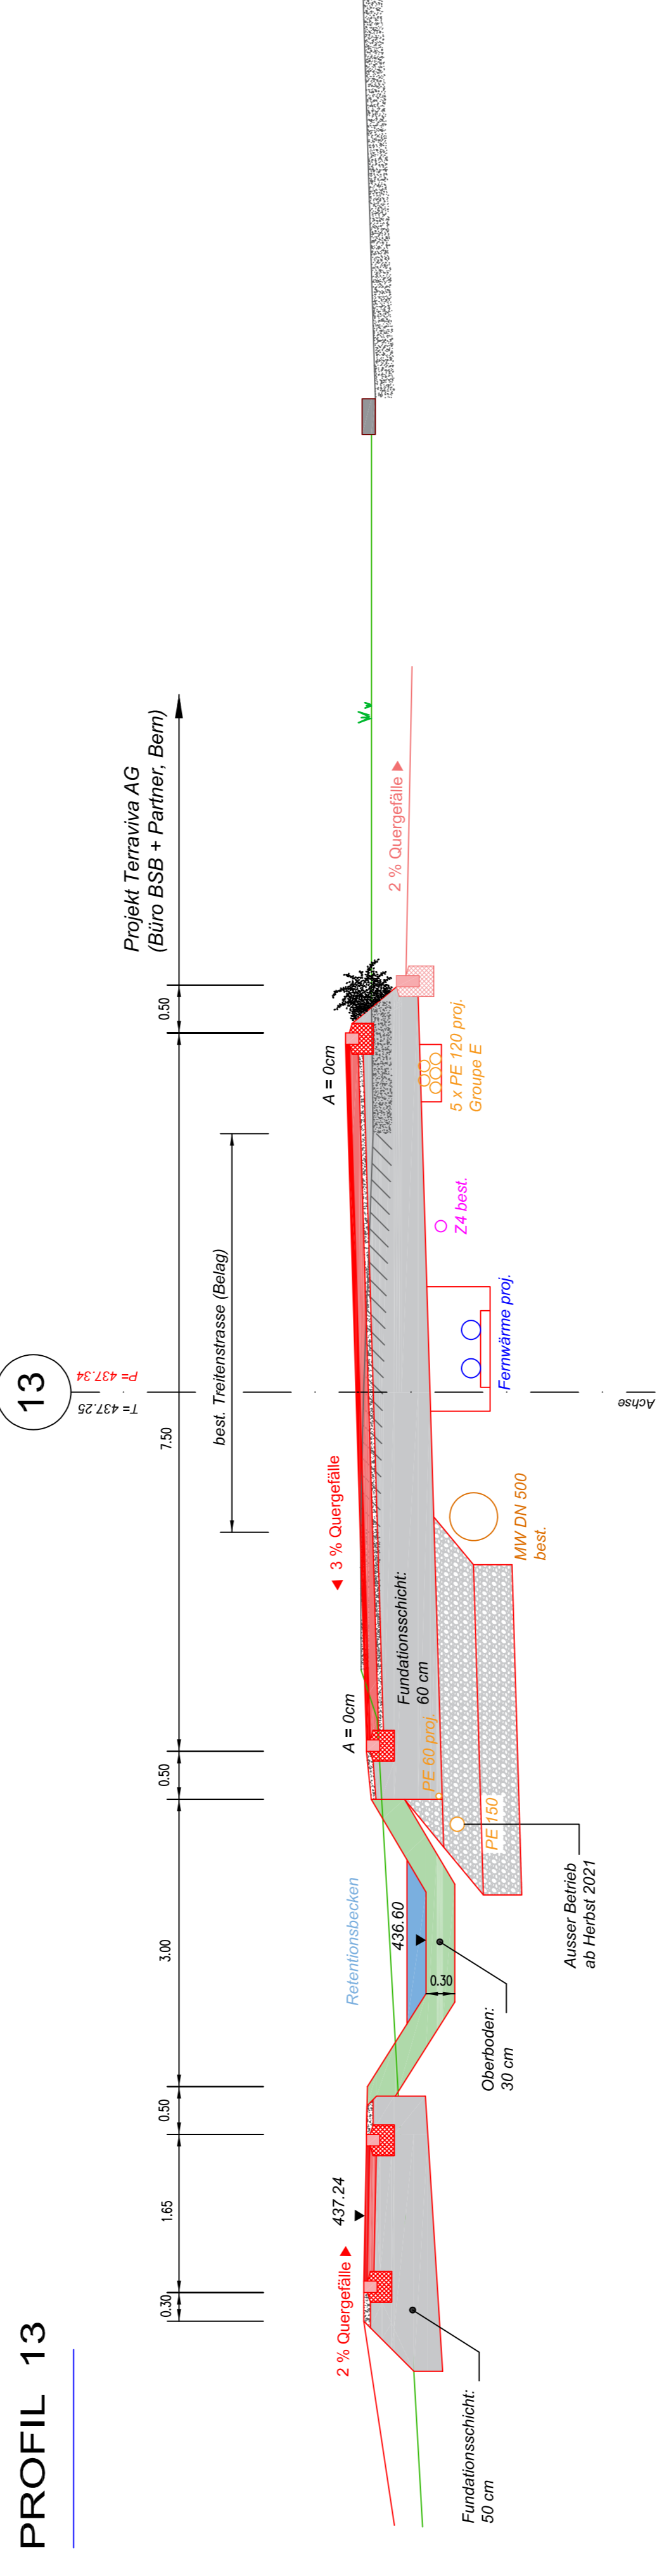


433.00

PROFIL 16

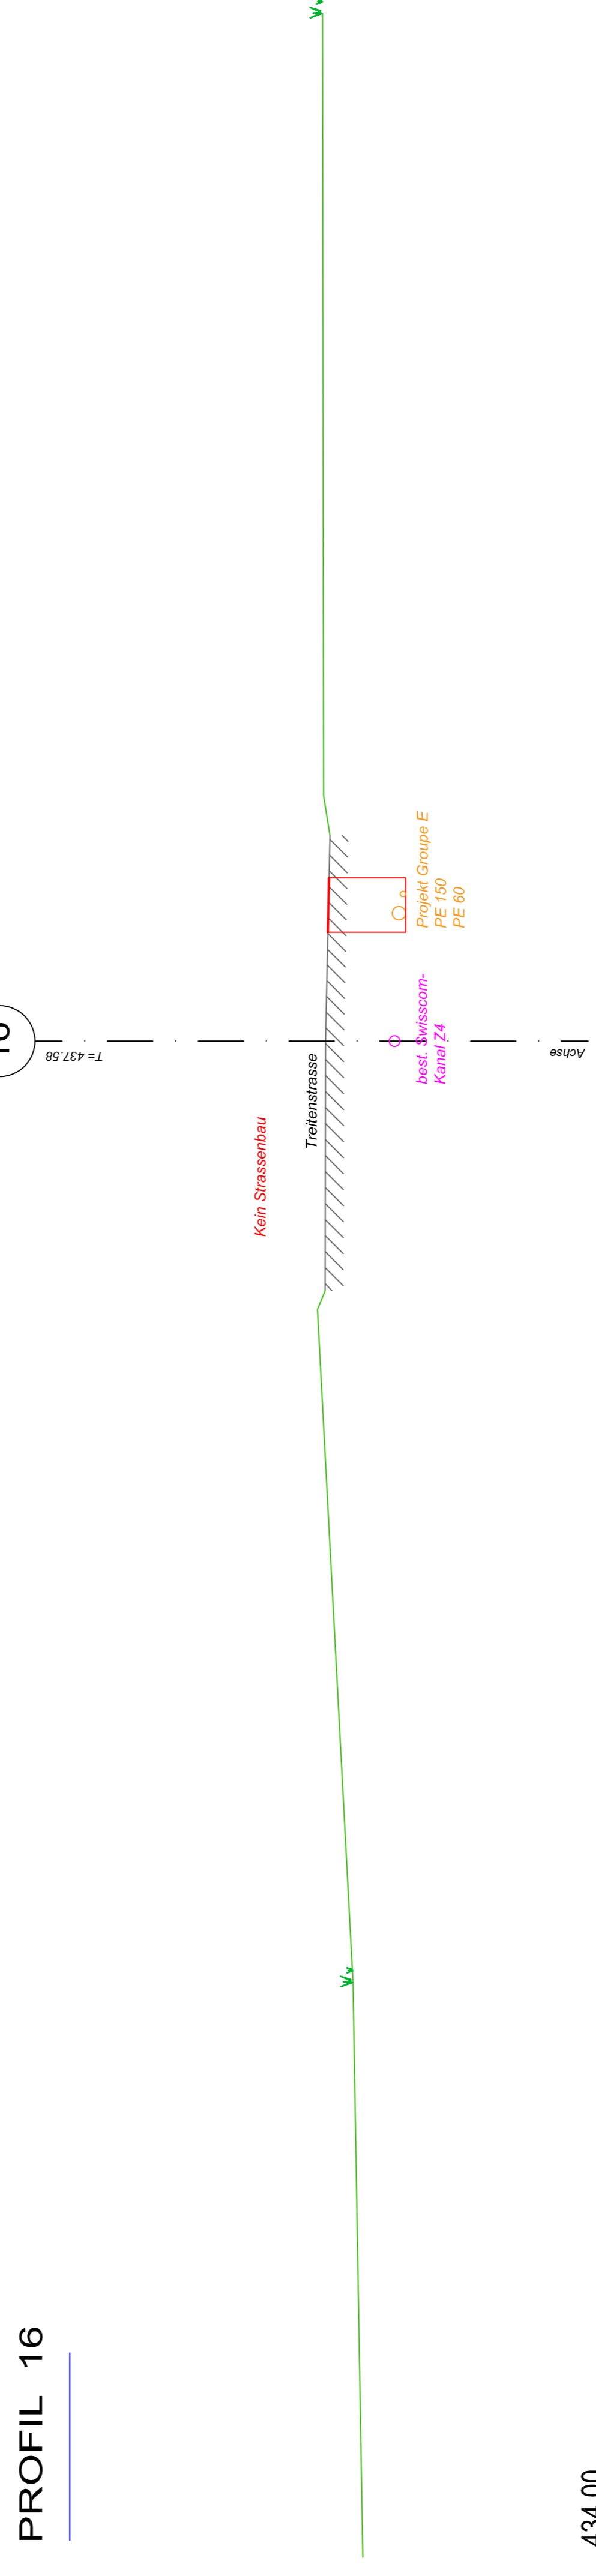

434.00

PROFIL 14

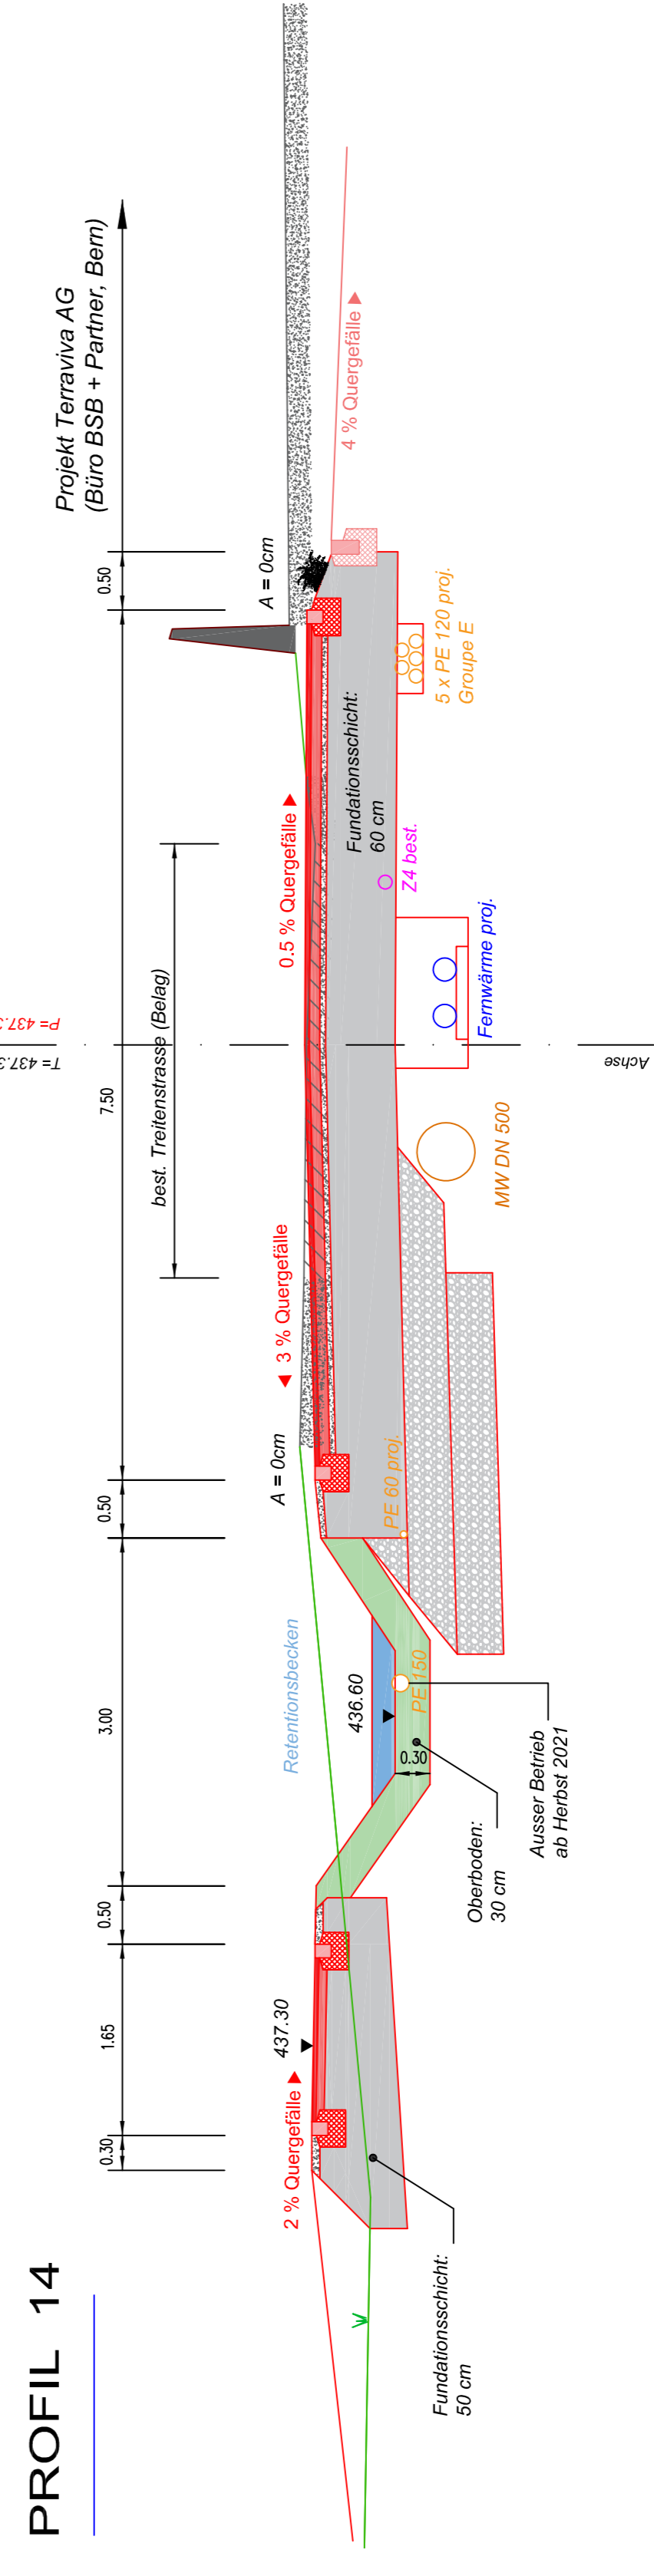

433.00