LEGENDE:

Strassenbau:

- Bestand
- Projekt
- Abbruch / Rückbau
- Pfosten reflektiertend

Werkleitungen:

bestehend / projektiert

- Beleuchtungskandelaber
- Einlaufschacht
- Rinne
- Hydrant / Schieber
- Plattenschacht
- Kontrollschacht

Umgebung:

Bestand / Roden / Projekt

- Baum
- Hecke
- Bepflanzung

Sichtweiten:

Knotensichtweiten (Beobachtungsdistanz 3.00 m)
(nach VSS 40 273a, 2019):

- Sichtweite 25 m (Geschwindigkeit: 30 km/h)
- Sichtweite 55 m (Geschwindigkeit: 50 km/h)

Sichtweiten Ausfahrten auf Gehweg
(nach VSS 40 273a, 2019):

- Sichtweite 15 m (Ln: ≤ -3%)
- Sichtweite 20 m (Ln: - 3-5%)
- Sichtweite 25 m (Ln: - 5-8%)
- Sichtweite 50 m (Ln: ≥ -8%)

Sichtweiten Ausfahrten auf Radweg
(nach VSS 40 273a, 2019):

- Sichtweite 25 m (Ln: 0%)
- Sichtweite 35 m (Ln: -2%)
- Sichtweite 45 m (Ln: -4%)
- Sichtweite 55 m (Ln: -6%)
- Sichtweite 60 m (Ln: ≥ -8%)

GEMEINDE Kerzers

Auteur du projet/ Projektverfasser

BSB + Partner
Ingenieure und Planer

Sanierung Kreuzbergstrasse

Auflageprojekt

Situation mit Sichtweiten

Blatt 1

Echelle/ Massstab	Axe	PR	Chantier	Objet	Numéro
1:200	-	-	-	-	90728_16_01
Format : 42 x 147 cm	Achse	BP	Baustelle	Objekt	Nummer

Ind.	Date/ Datum	Dess./ Zeh.	Visum	Désignation/ Bezeichnung	Visum MOBH
	11.08.2025	nar	ale	Einlageplan	
a					
b					
c					

LIEBEFELD, DEN : ..... DER PROJEKTVERFASSER: .....

ANGENOMMEN DURCH DEN GEMEINDERAT .....

DEN : .....

DER/DIE GEMEINDEPRÄSIDENT/IN

.....

DER/DIE GEMEINDESCHREIBER/IN

.....

DREISSIGTÄGIGE ÖFFENTLICHE AUFLAGE IM AMTSBLATT

Nr. ..... VOM .....

PROJEKT MIT GERINGFÜGIGEN ÄNDERUNGEN, DIE NACH ART. 39 StrG INFOLGE DER ÖFFENTLICHEN AUFLAGE ANGEBRACHT WURDEN

GENEHMIGT DURCH
DIE RAUMPLANUNGS-, UMWELT- UND BAUDIREKTION

FREIBURG, DEN : ..... DER STAATSRAT, DIREKTOR:
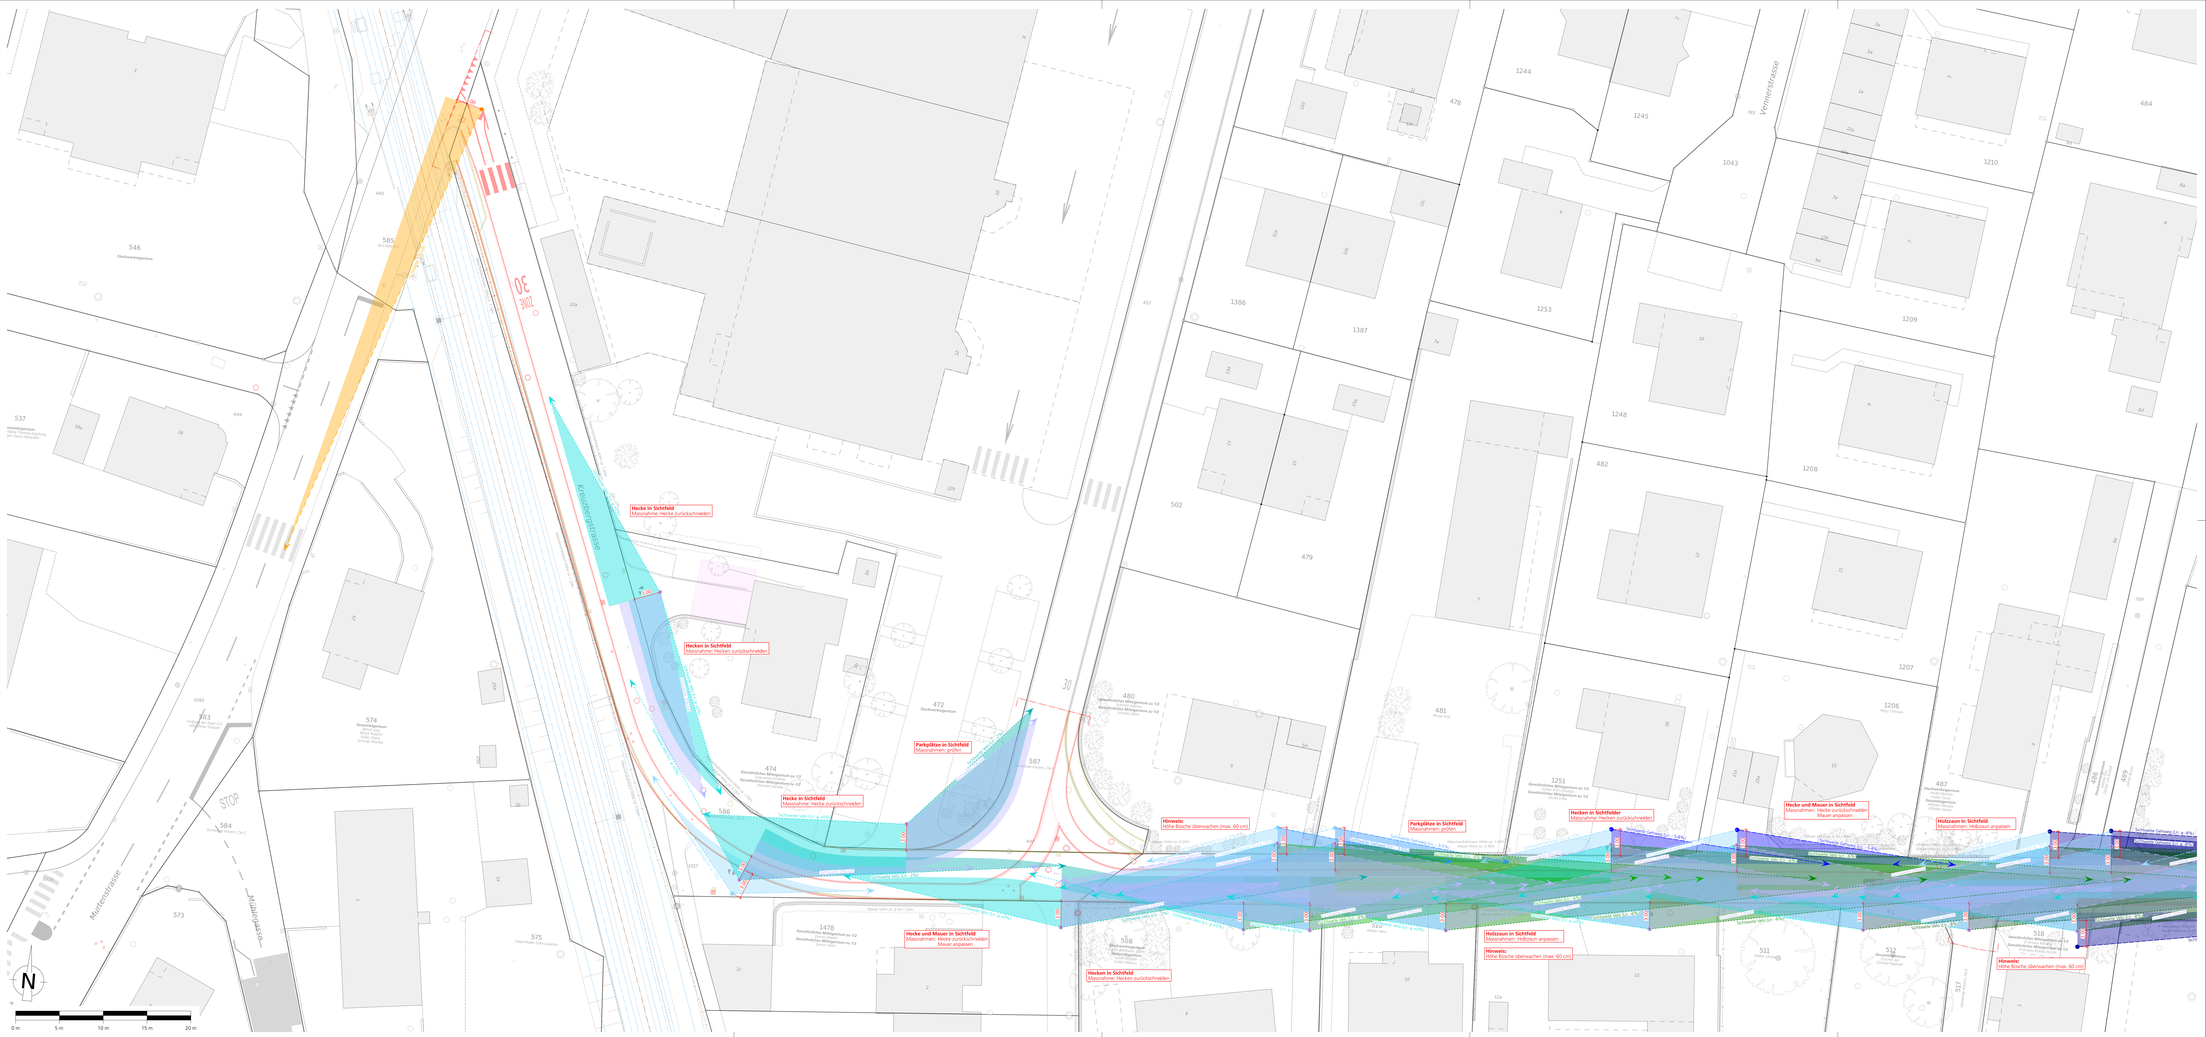
.....