

LEGENDE:

Strassenbau:


- Bestand
- Projekt
- Abbruch / Rückbau
- Fläche Belag Strasse
- Fläche Belag Gehweg / Vorplatz
- Fläche Pflasterung Vorplatz
- Fläche Chausseierung
- Fläche Grünbereich
- Fläche Mauer
- Posten reflektierend

Werkleitungen:

- bestehend
- projektiert
- Beleuchtungskandelaber
- Einlaufschacht
- Rinne
- Hydrant / Schieber
- Plattenschacht
- Kontrollschacht

Umgebung:

- Bestand
- Roden
- Projekt
- Baum
- Hecke
- Bepflanzung

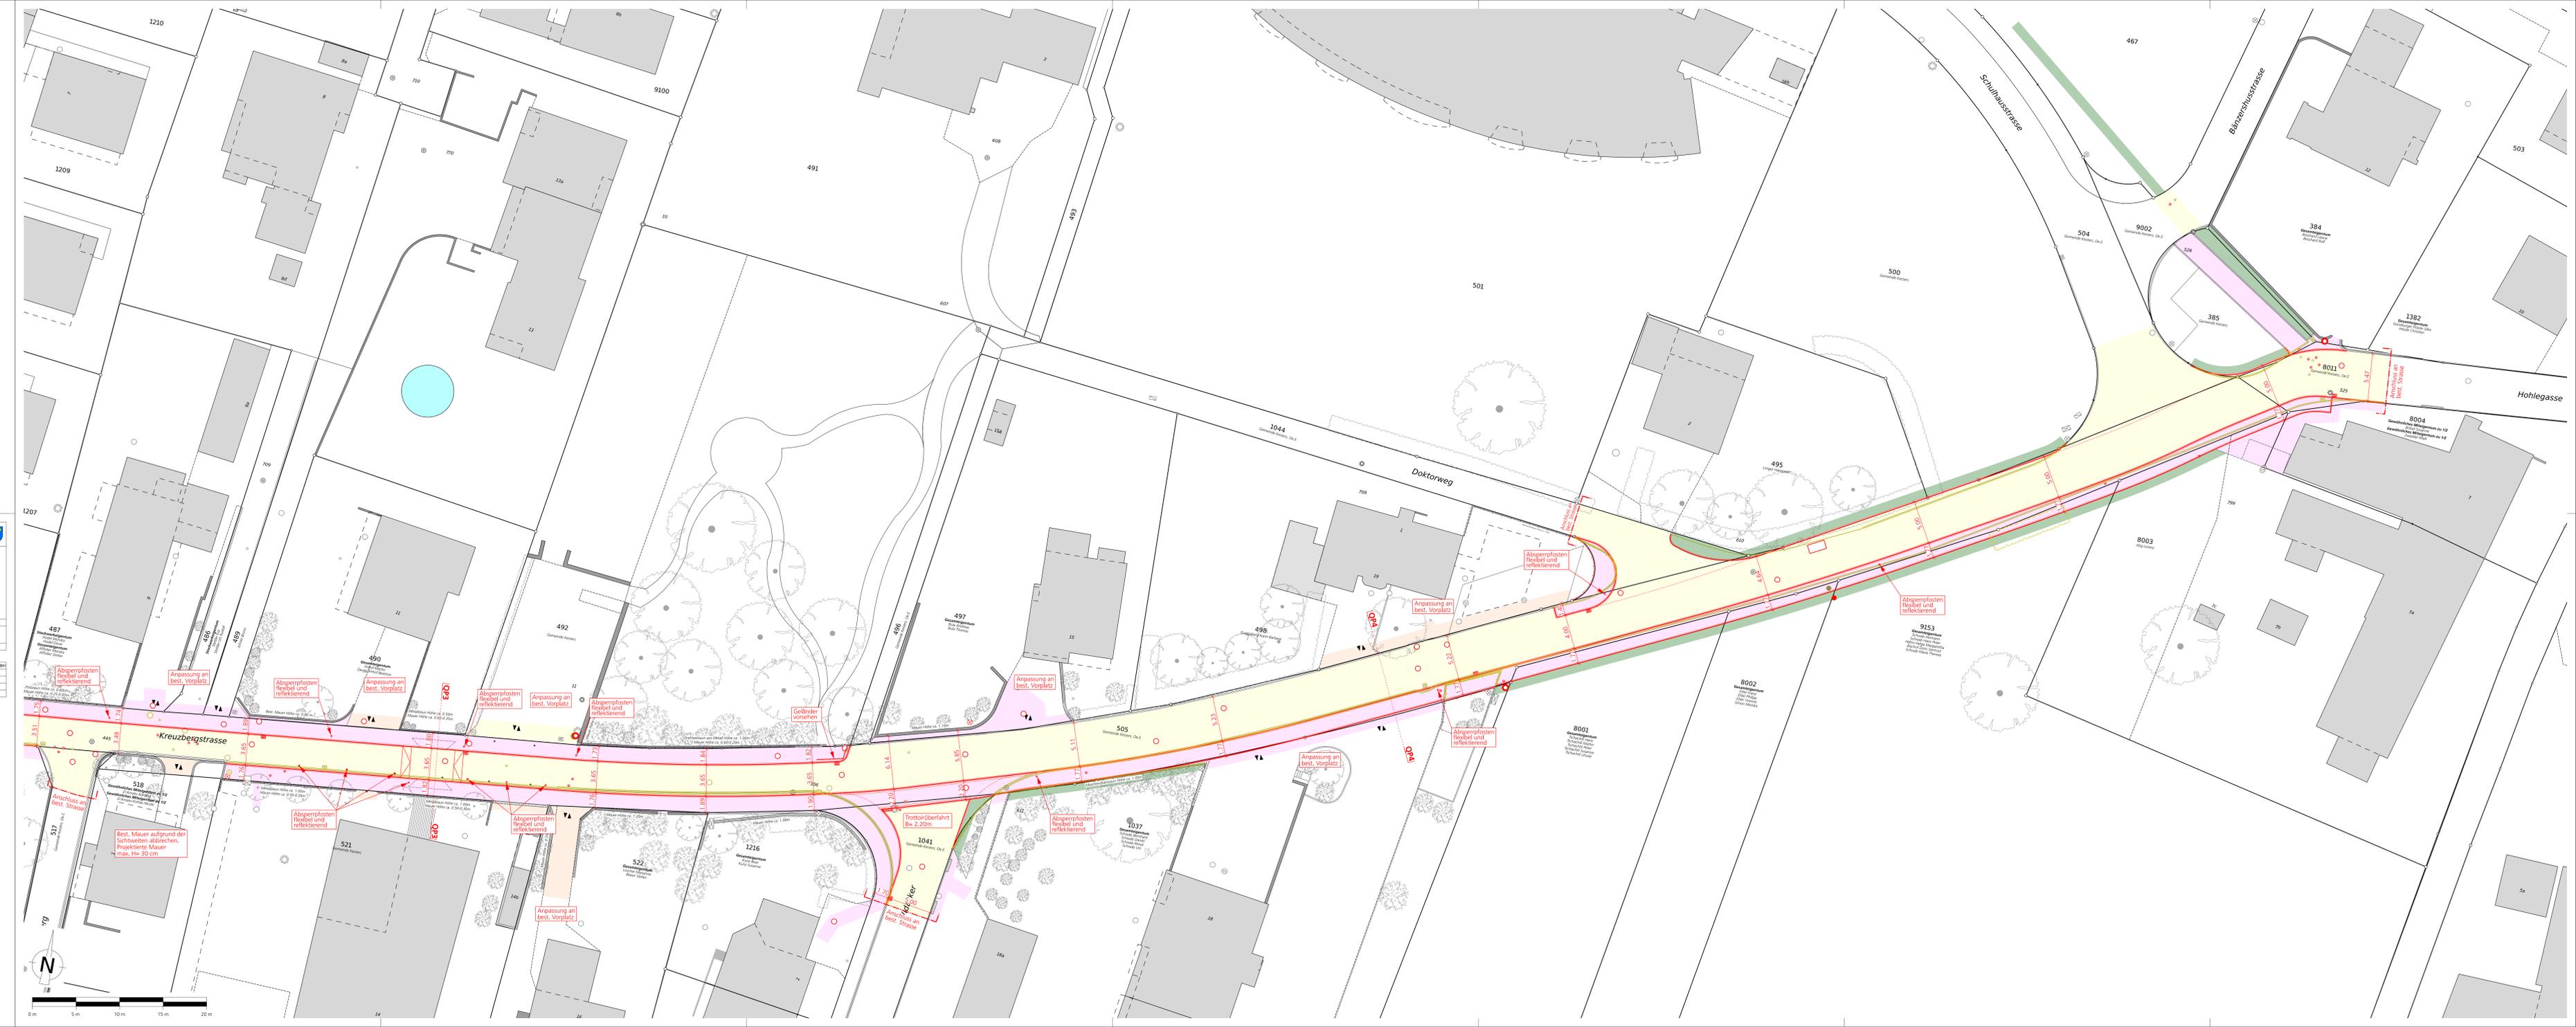

GENEINDE KERNZERS

Autor des projekt Projektsverfasser

Sanierung Kreuzbergstrasse
Auflageprojekt
Situation
Blatt 2

Stufe	Maßstab	Aus	PR	Charakter	Datum	Nummer
1:	200	-	-	-	-	90728_02_02
Formel:	60 x 100 cm	Auftrag	BP	Bauweise	Cipact	Nummer

Datum	Bezeichnung	Ursprung	Ursprung	Ursprung
11.09.2025	Entwurf	mit	den	Entwurf

LIEBESFELD, DEN: DER PROJEKTVERFASSER:

ANGENOMMEN DURCH DEN GEMEINDERAT

DEN:
 DER/DIE GEMEINDERÄSIDENTIN DER/DIE GEMEINDESCHREIBERIN

DREISSIGTÄGIGE ÖFFENTLICHE AUFLAGE IM AMTSBLATT
 Nr. VOM

PROJEKT MIT GERINFÜGIGEN ÄNDERUNGEN, DIE NACH ART. 39 StG INFOLGE DER ÖFFENTLICHEN AUFLAGE ANGEBRACHT WURDEN

GENEHMIGT DURCH DIE RAUMPLANUNGS-, UMWELT- UND BAUDIREKTION
 FREIBURG, DEN: DER STAATSRAT, DIREKTOR:

