


Gemeinde Kerzers

Revision der Ortsplanung

Details Zonenabgrenzungen Detailpläne

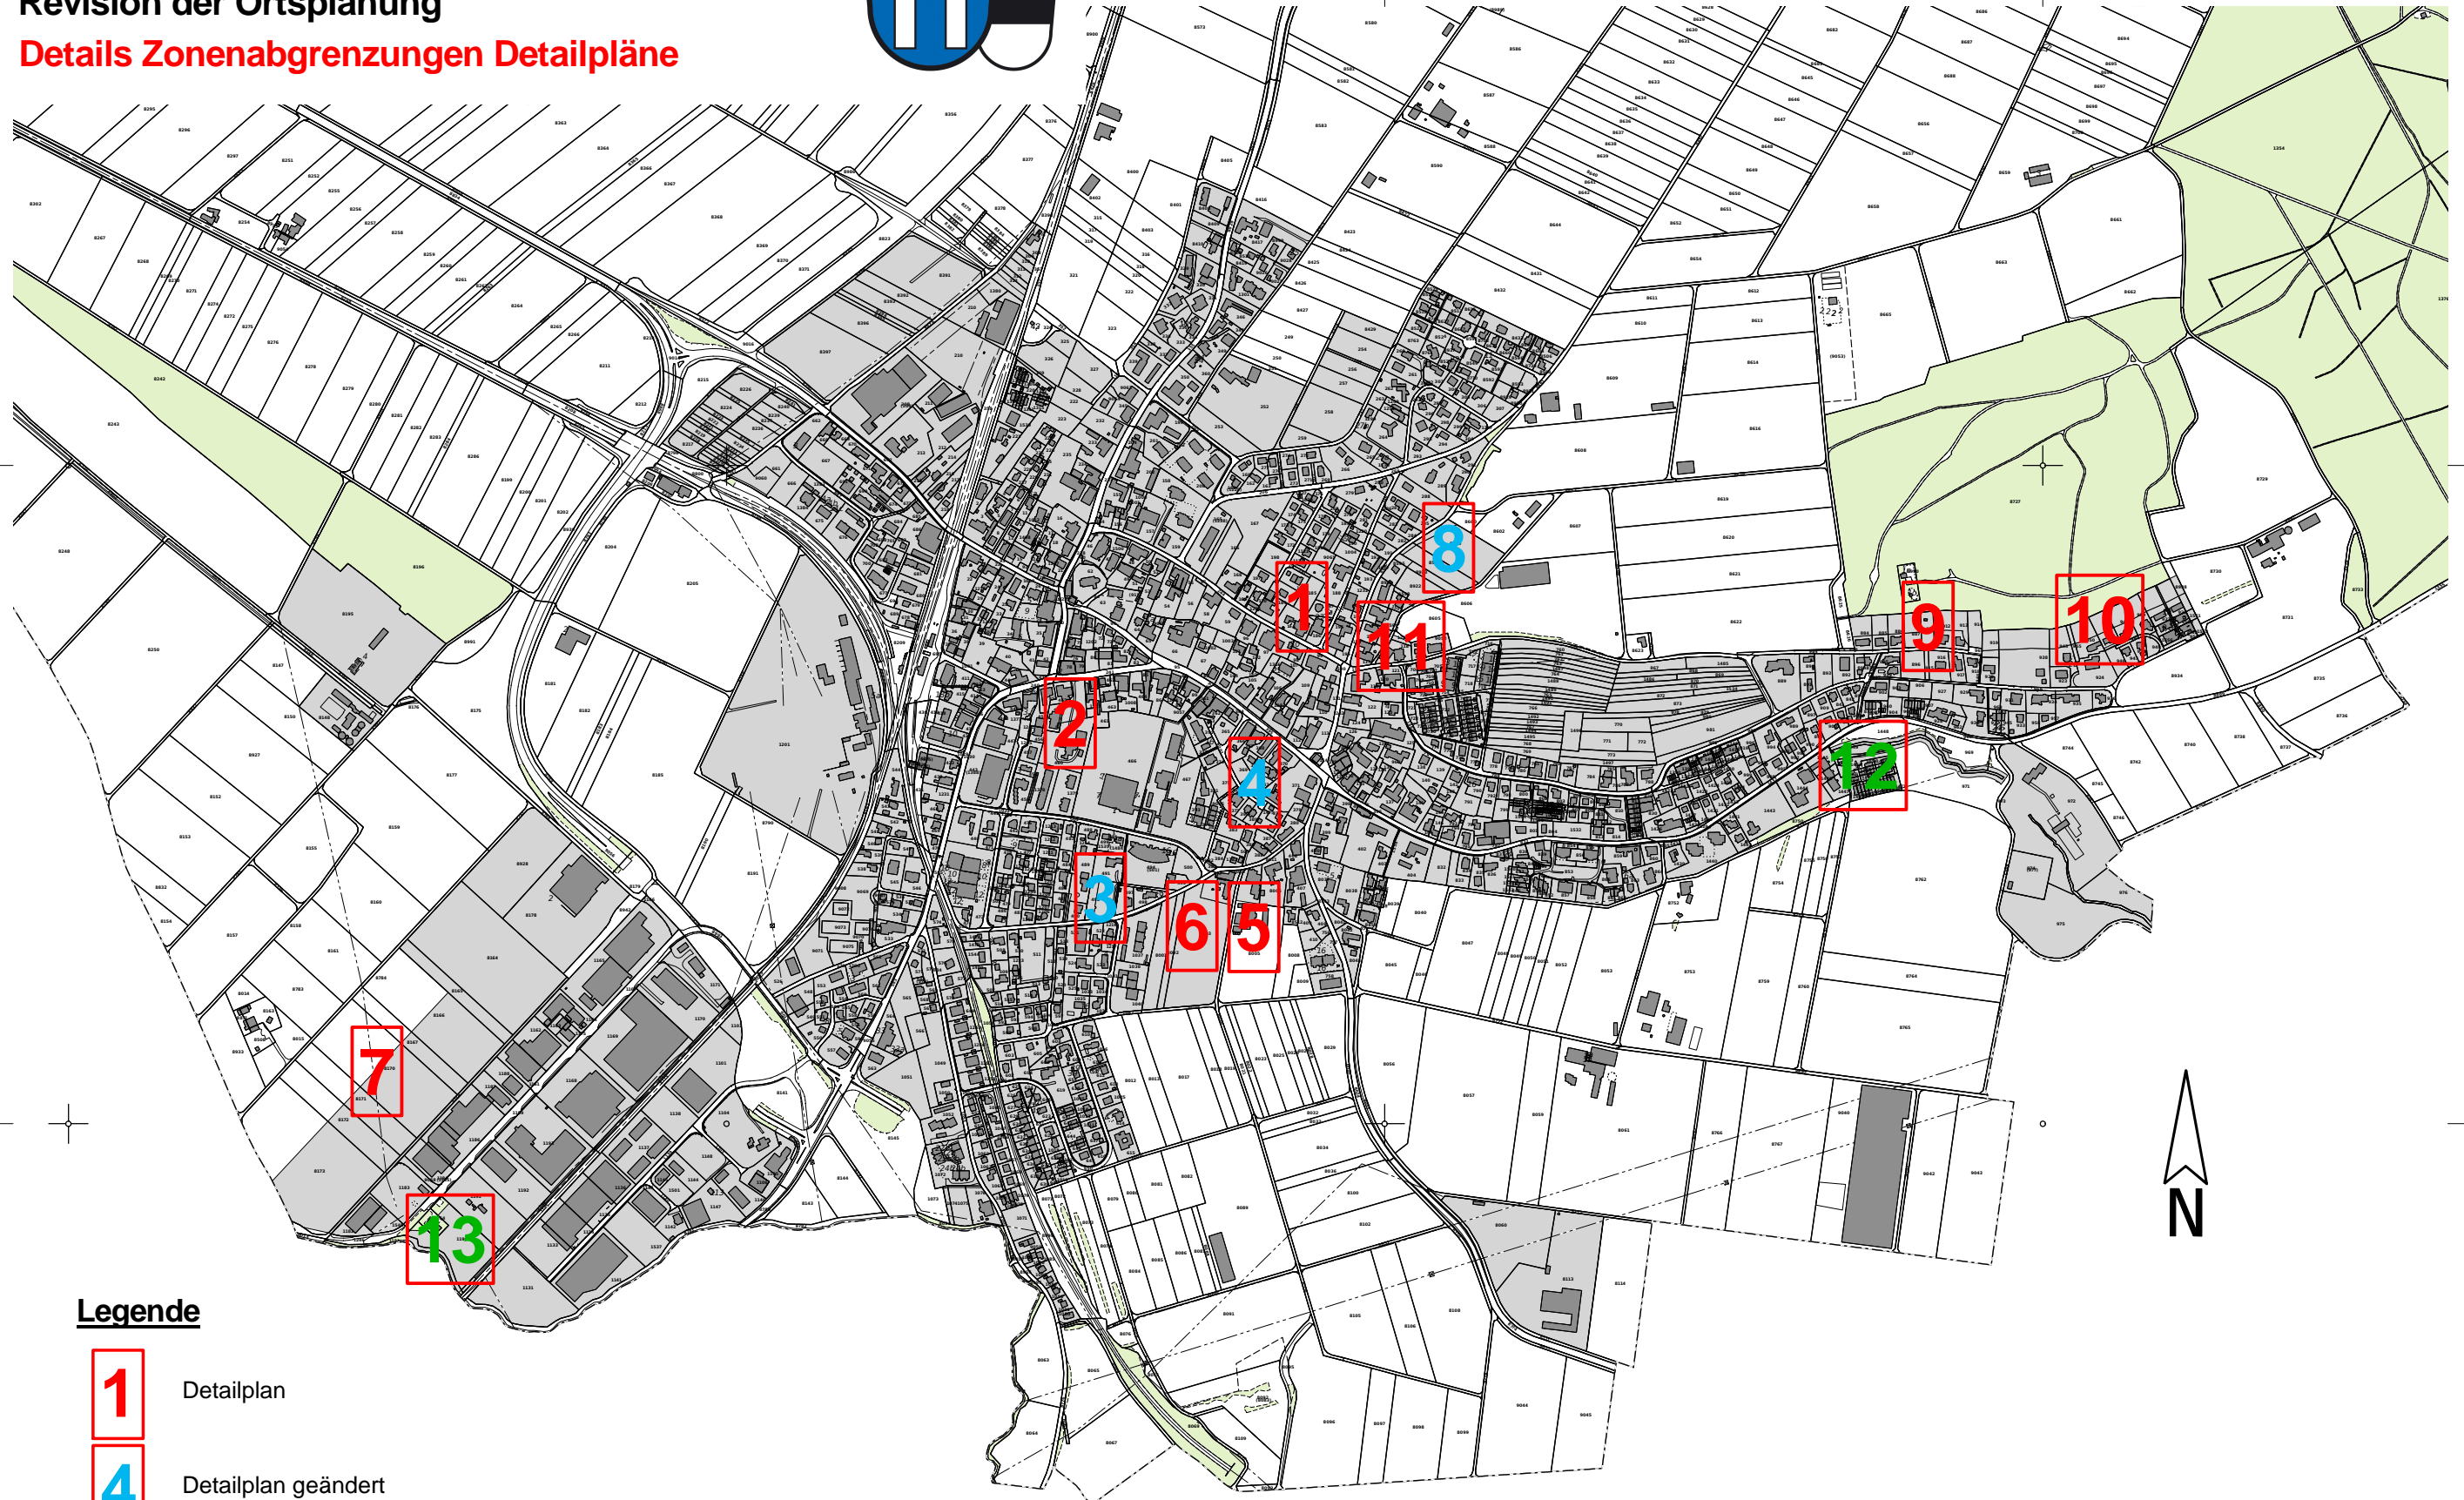

Legende

- 1** Detailplan
- 4** Detailplan geändert
- 13** Detailplan neu

1:10'000

November 2014
STAUFFACHER + PARTNER AG
Ingenieur- und Vermessungsbüro
Bernstrasse 30 3280 Murten

581000

582000

583000