


# Gemeinde Kerzers

## Revision der Ortsplanung



### Details Zonenabgrenzungen Plan Nr. 10

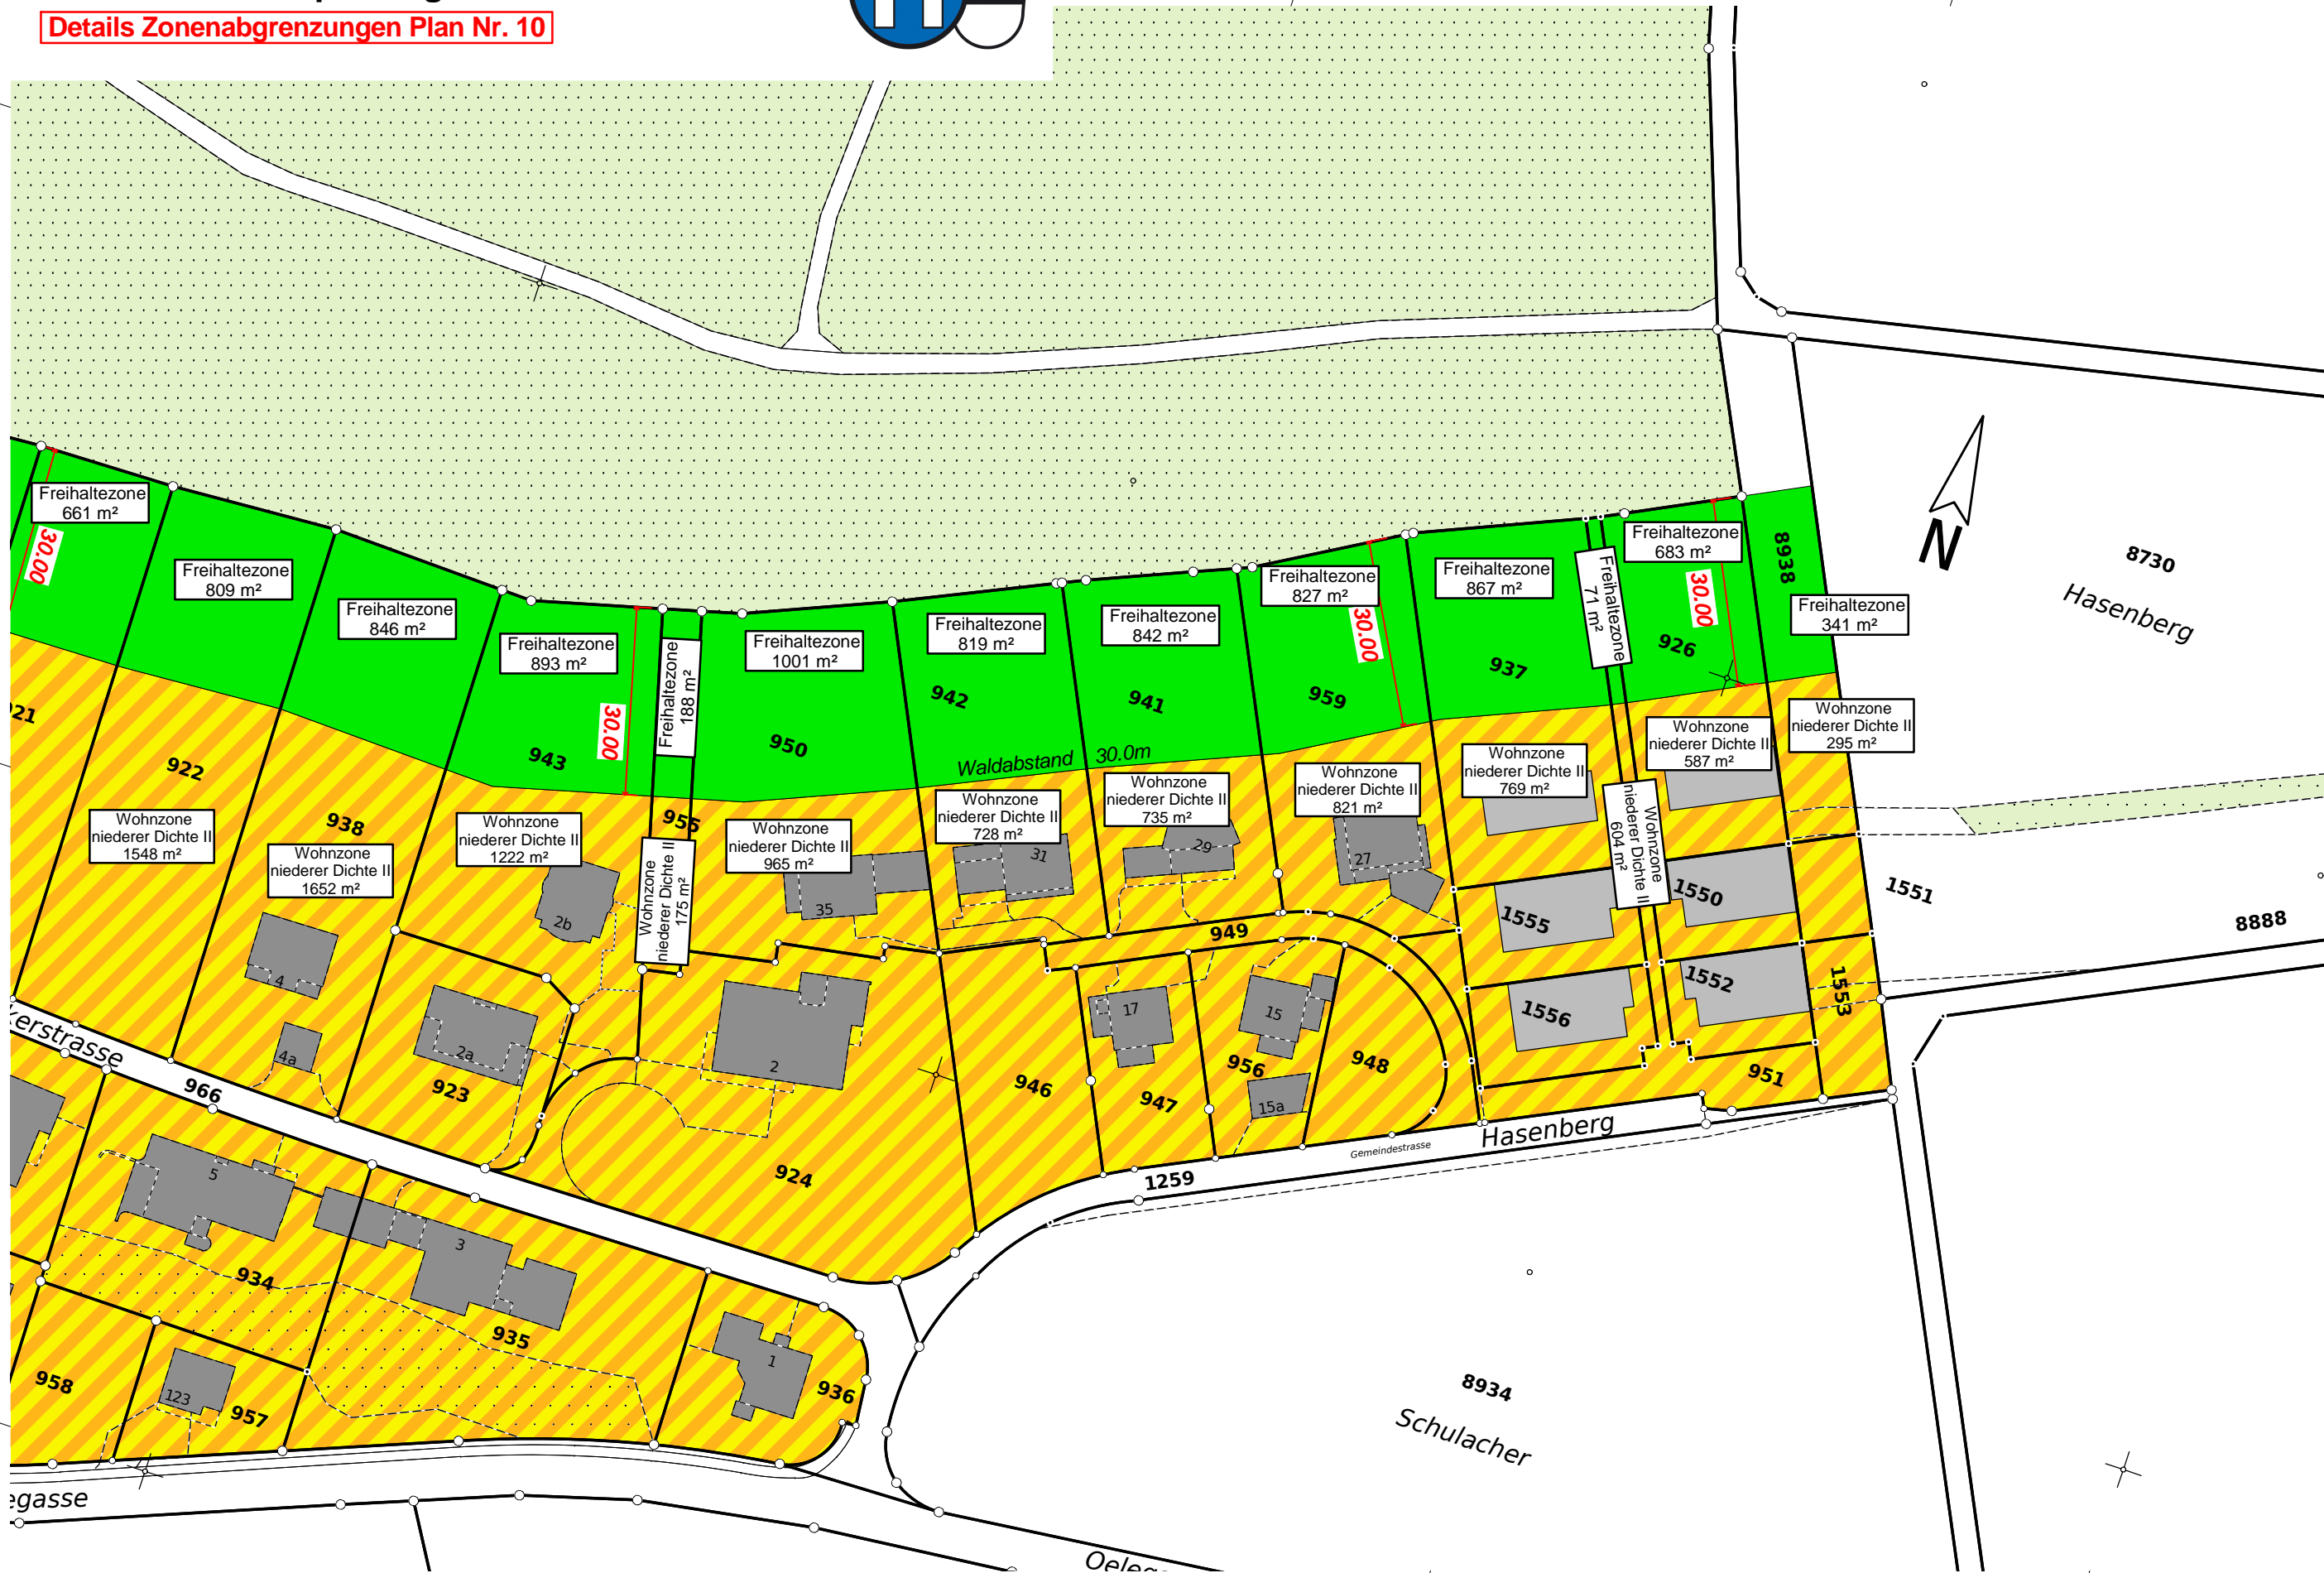

1:1'000

Juli 2012  
**STAUFFACHER + PARTNER AG**  
 Ingenieur- und Vermessungsbüro  
 Bernstrasse 30 3280 Murten