

Gemeinde Kerzers

Revision der Ortsplanung


Details Zonenabgrenzungen Plan Nr. 2



581500

202700

202700

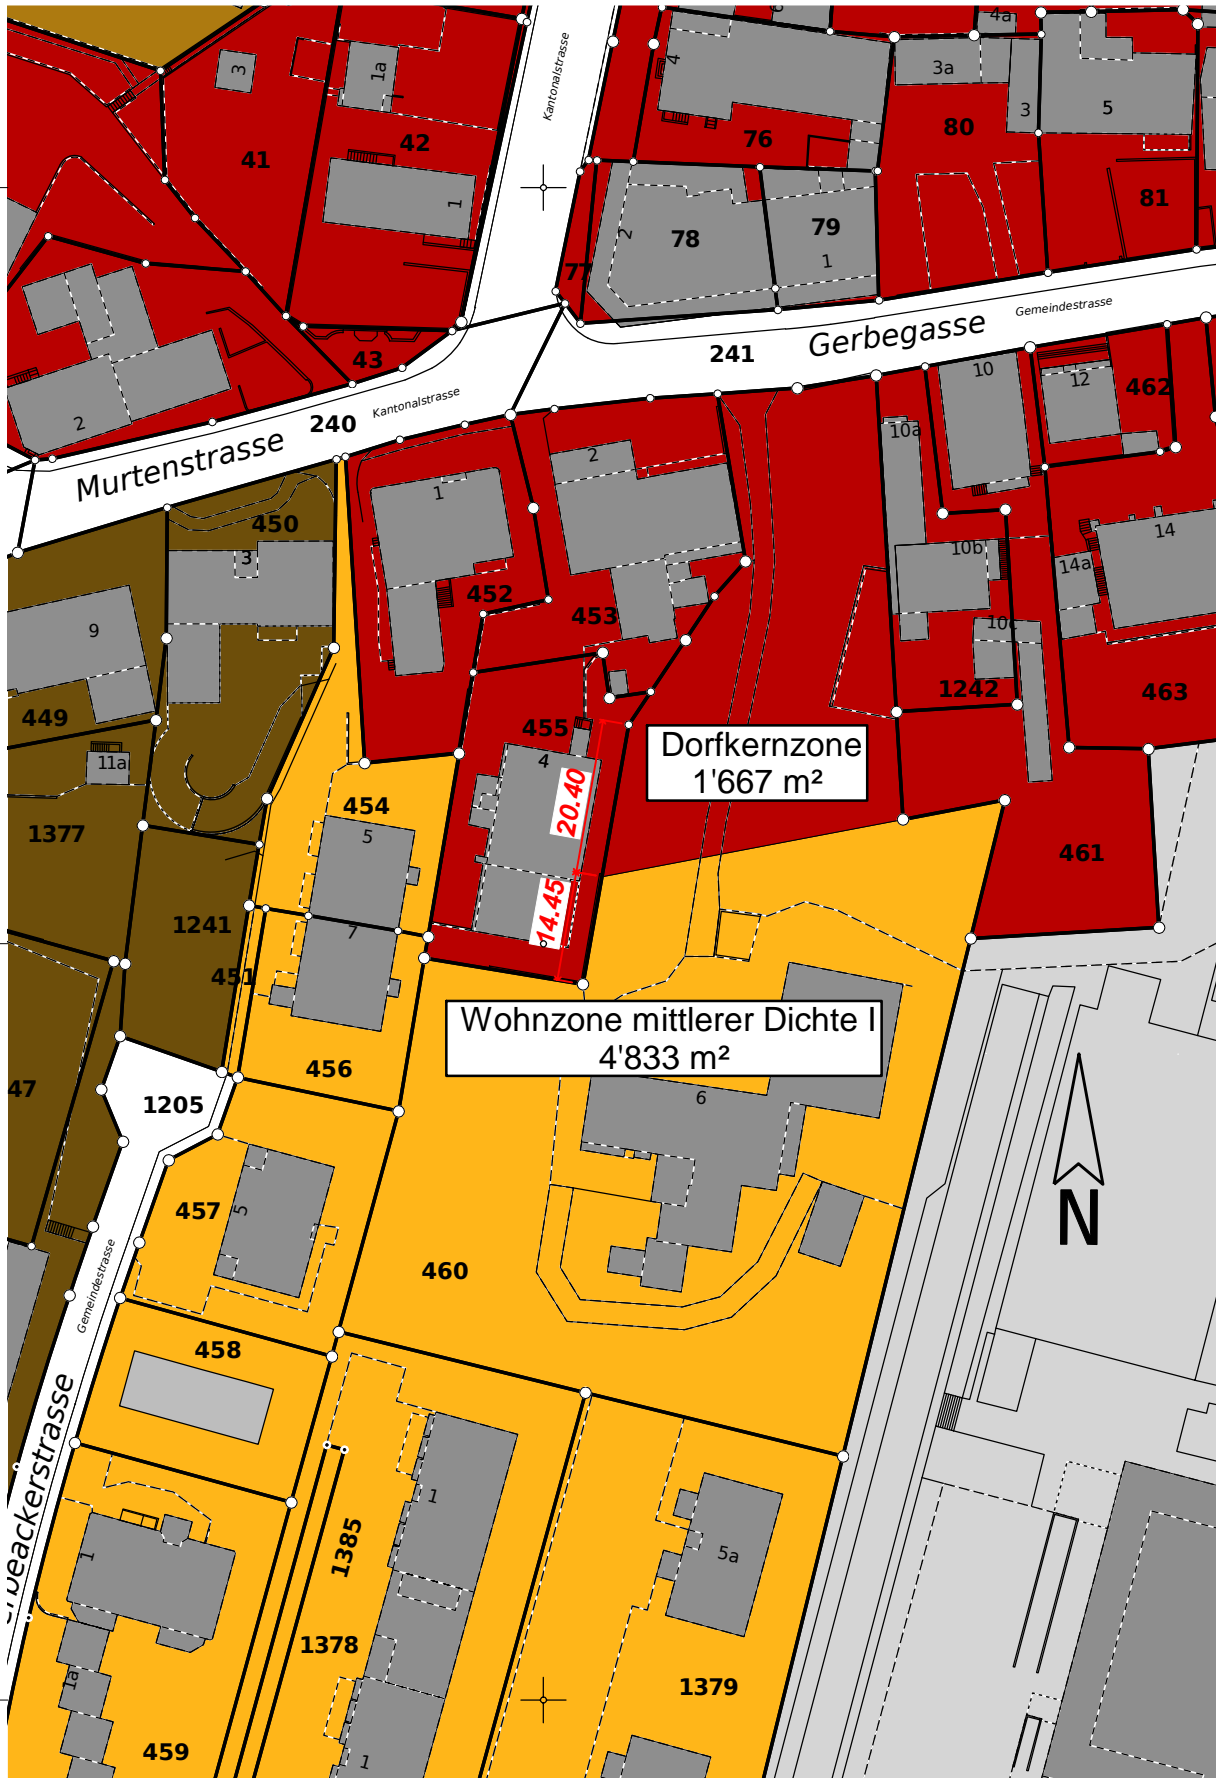

202600

202600

202500

202500

1:1'000

581500

Juli 2012
STAUFFACHER + PARTNER AG
Ingenieur- und Vermessungsbüro
Bernstrasse 30 3280 Murten