



Kanton Freiburg		Gemeinde Kerzers	
Neubau Sammelstrasse Bauprojekt Querprofile Kreuzmatte		Projektverfasser Arbeitsgemeinschaft GeoPLANING & Benninger Ingenieure 3280 Murten	
Messstab 1:50	Format 90x105	Objekt MIP	Nummer M_1104_32_6_2
			Murten, den 1. Juli 2026

[illegible]

PROFIL 9

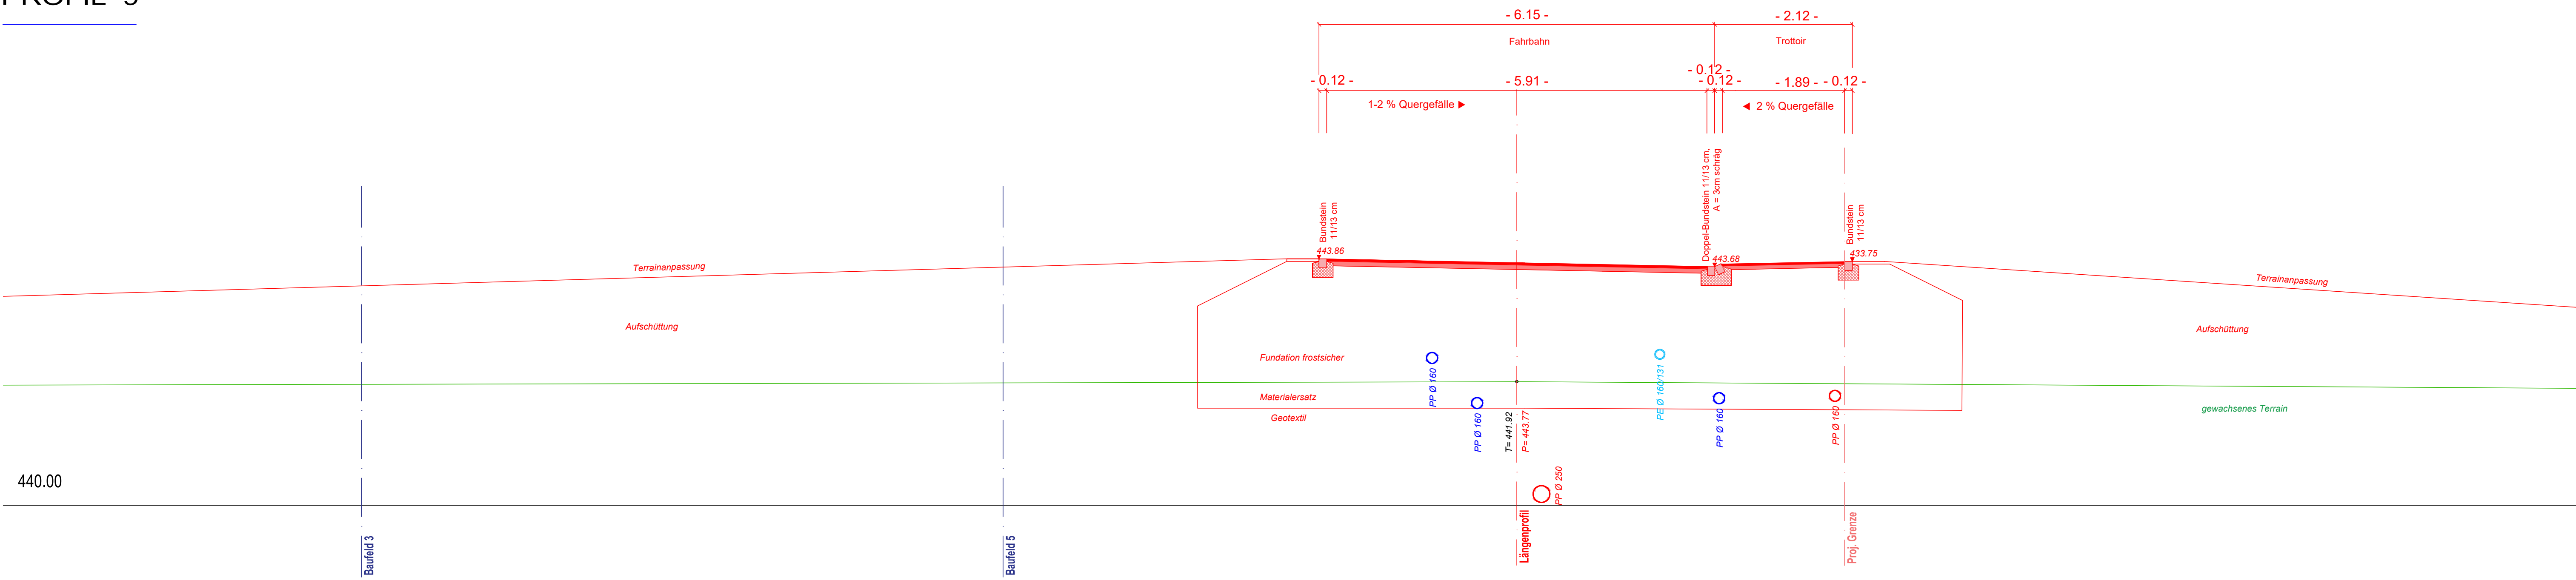

PROFIL 10

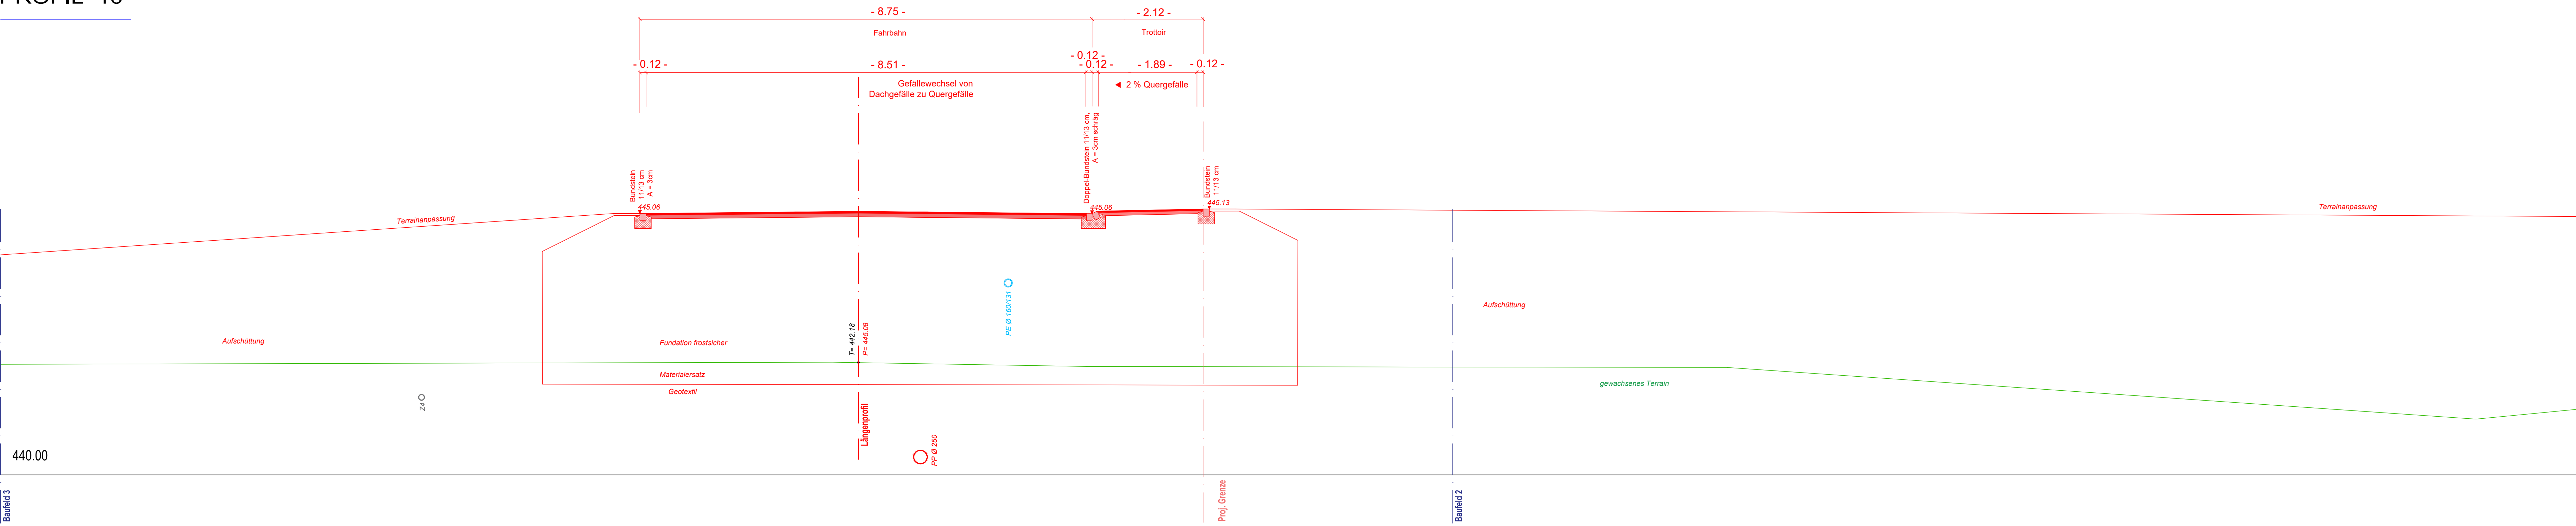

PROFIL 11

