

Kanton Freiburg

Gemeinde Kerzers



Neubau Sammelstrasse

Bauprojekt

Querprofile - Detail

Kreuzmatte

Projektverfasser

Arbeitsgemeinschaft

GEOPLANING

& Benninger Ingenieure

3280 Murten

Massstab

1:50

Format

60x84

Objekt

MIP


Nummer

M_1104_32_6.3

Murten, den 1. Juli 2026

Index	Datum	Gez	Visum	Beschreibung
	01.07.2026	JW		
1:IGEMEINDEKerzersAuftrageM_1104Detailprojektd_Profil				

PROFIL 12

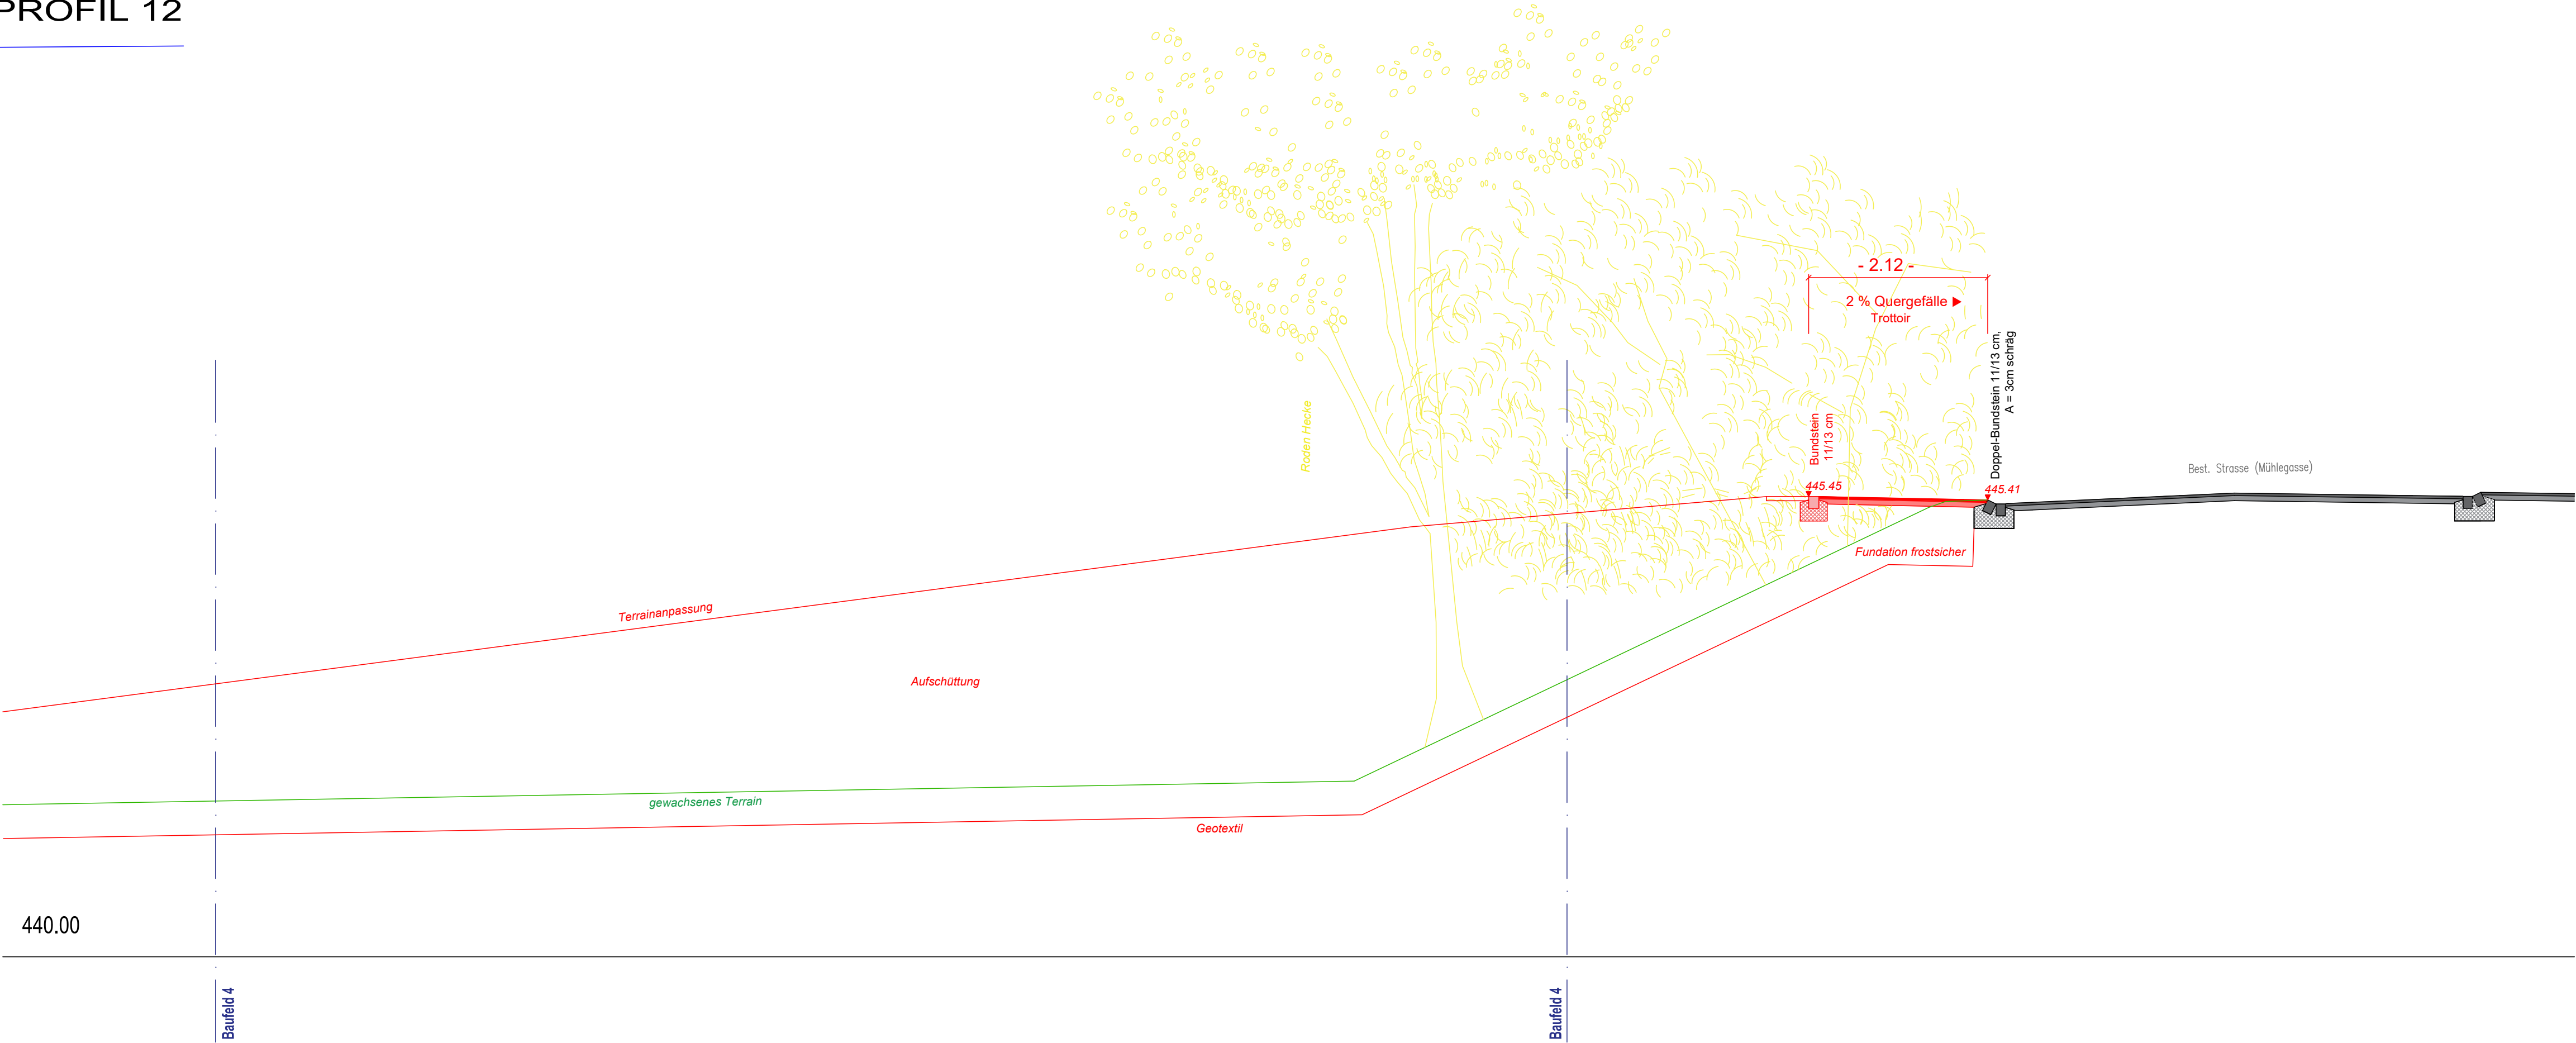

Detail Überfahrt Moosgasse - Kreuzmatte

