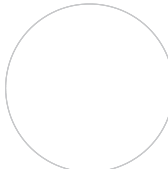


ANGENOMMEN DURCH DEN GEMEINDERAT KERZERS

DEN:


DIE GEMEINDEPRÄSIDENTIN		DER GEMEINDESCHREIBER
----------------------------------	---	--------------------------------

DREISSIGTÄGIGE ÖFFENTLICHE AUFLAGE IM AMTSBLATT

Nr. Vom

**GENEHMIGT DURCH DIE DIREKTION FÜR RAUMENTWICKLUNG,
INFRASTRUKTUR, MOBILITÄT UND UMWELT**

FREIBURG, DEN:	DER STAATSRAT, DIREKTOR
----------------------	--------------------------------------

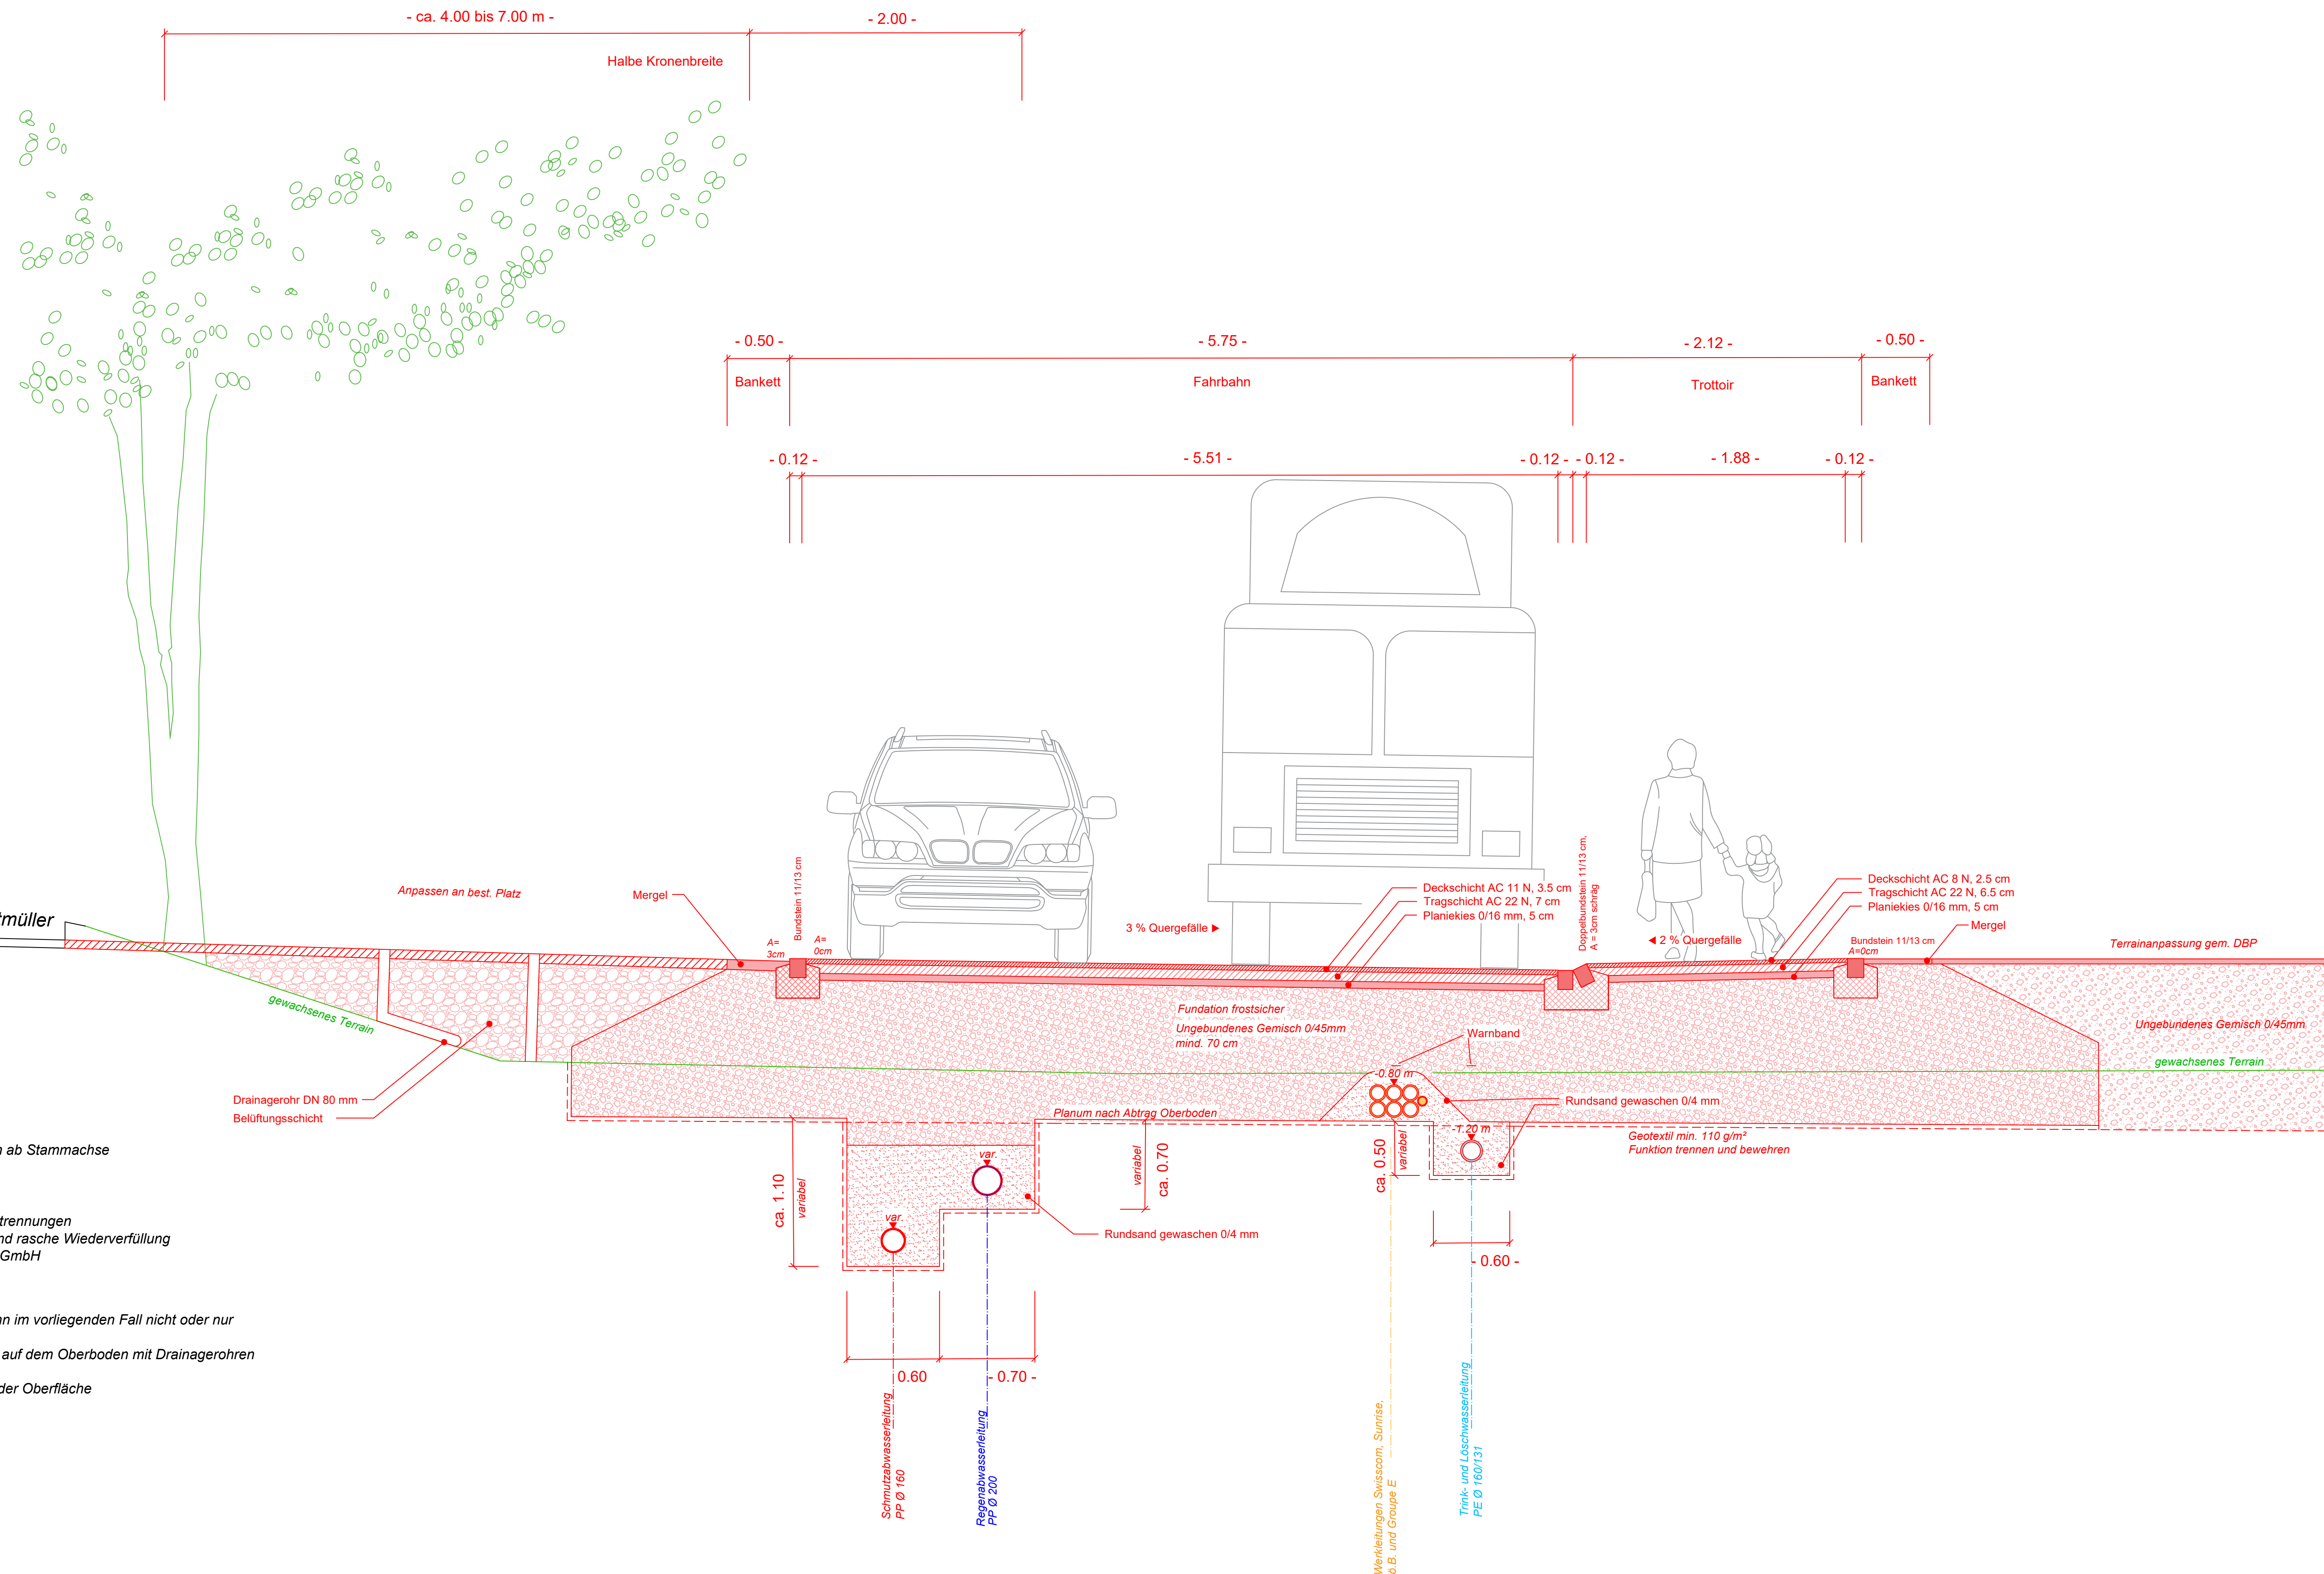

- Grabarbeiten von Hand / Saugbagger
- Gerade Schnittflächen bei Wurzeldurchtrennungen
- Sofortmassnahmen wie Befeuchtung und rasche Wiederverfüllung
- Baubegleitung durch Kümin Baupflege GmbH

- Aufschüttung möglichst vermeiden (kann im vorliegenden Fall nicht oder nur teilweise berücksichtigt werden)
- Erstellen einer Belüftungsschicht direkt auf dem Oberboden mit Drainagerohr zur Belüftung
- Sickerfähiges Material zur Befestigung der Oberfläche

