




Längenprofil Achse 1, 1:500/50

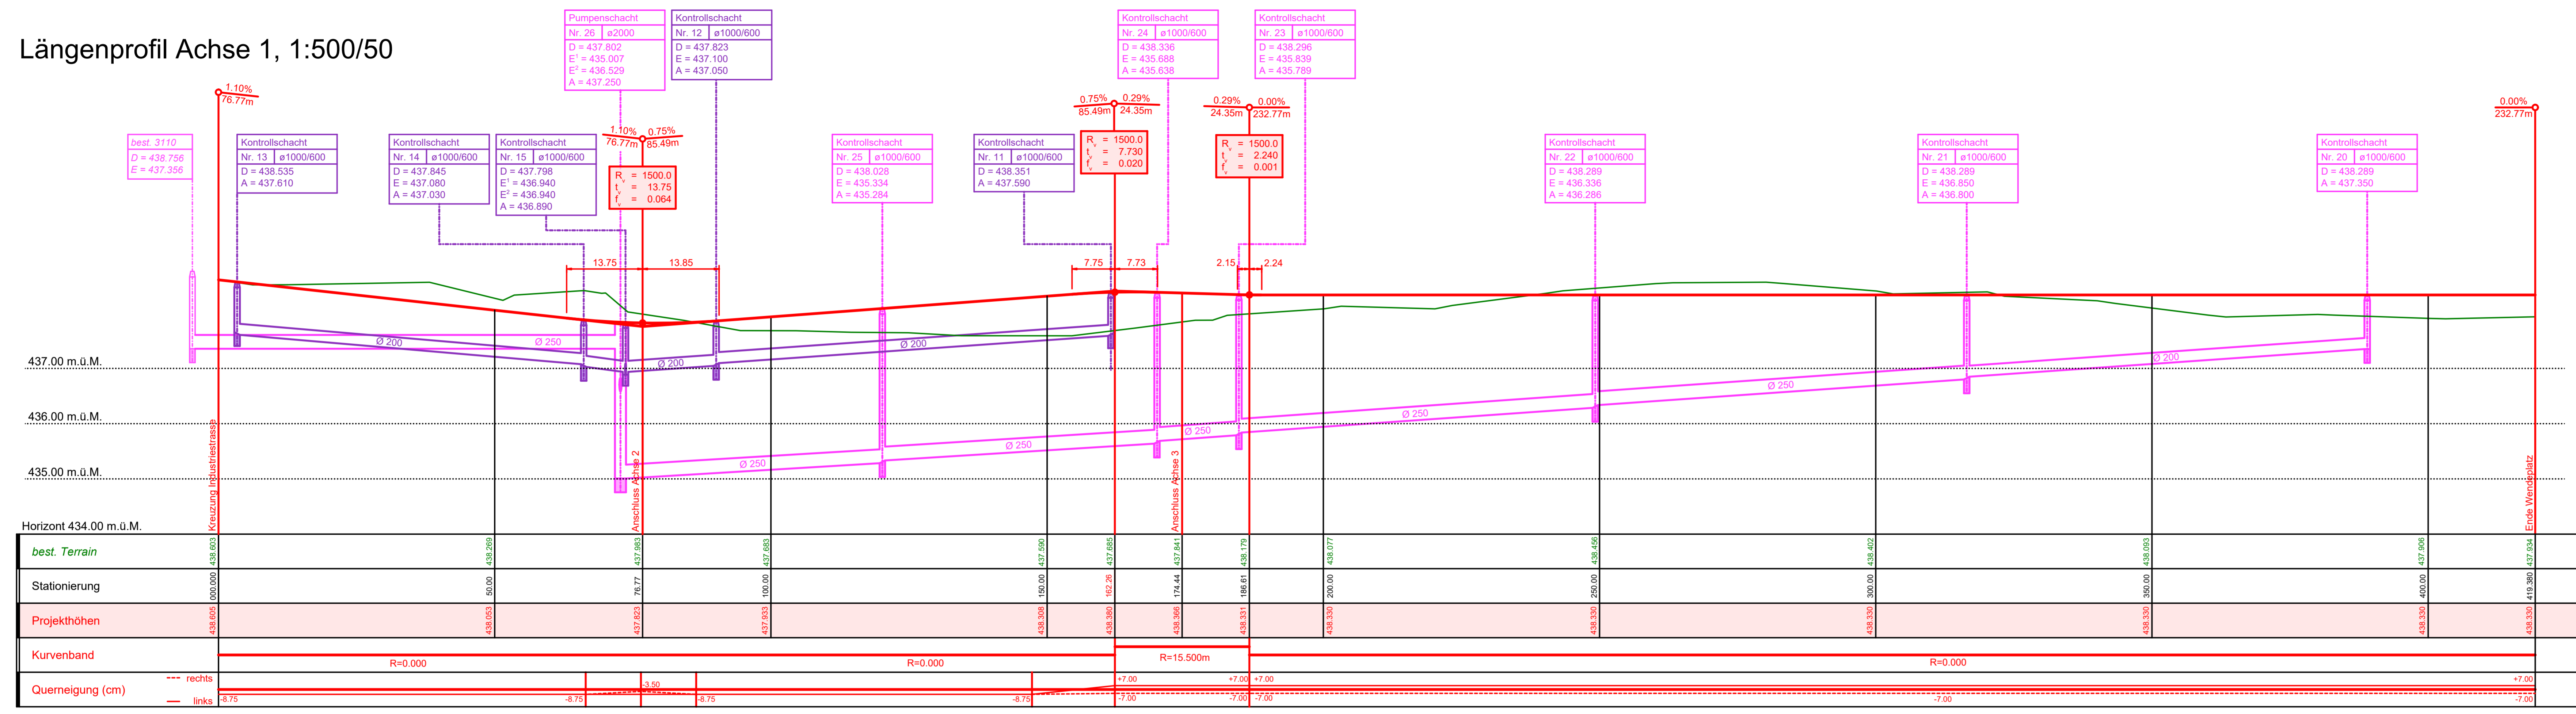

Längenprofil Achse 2, 1:500/50

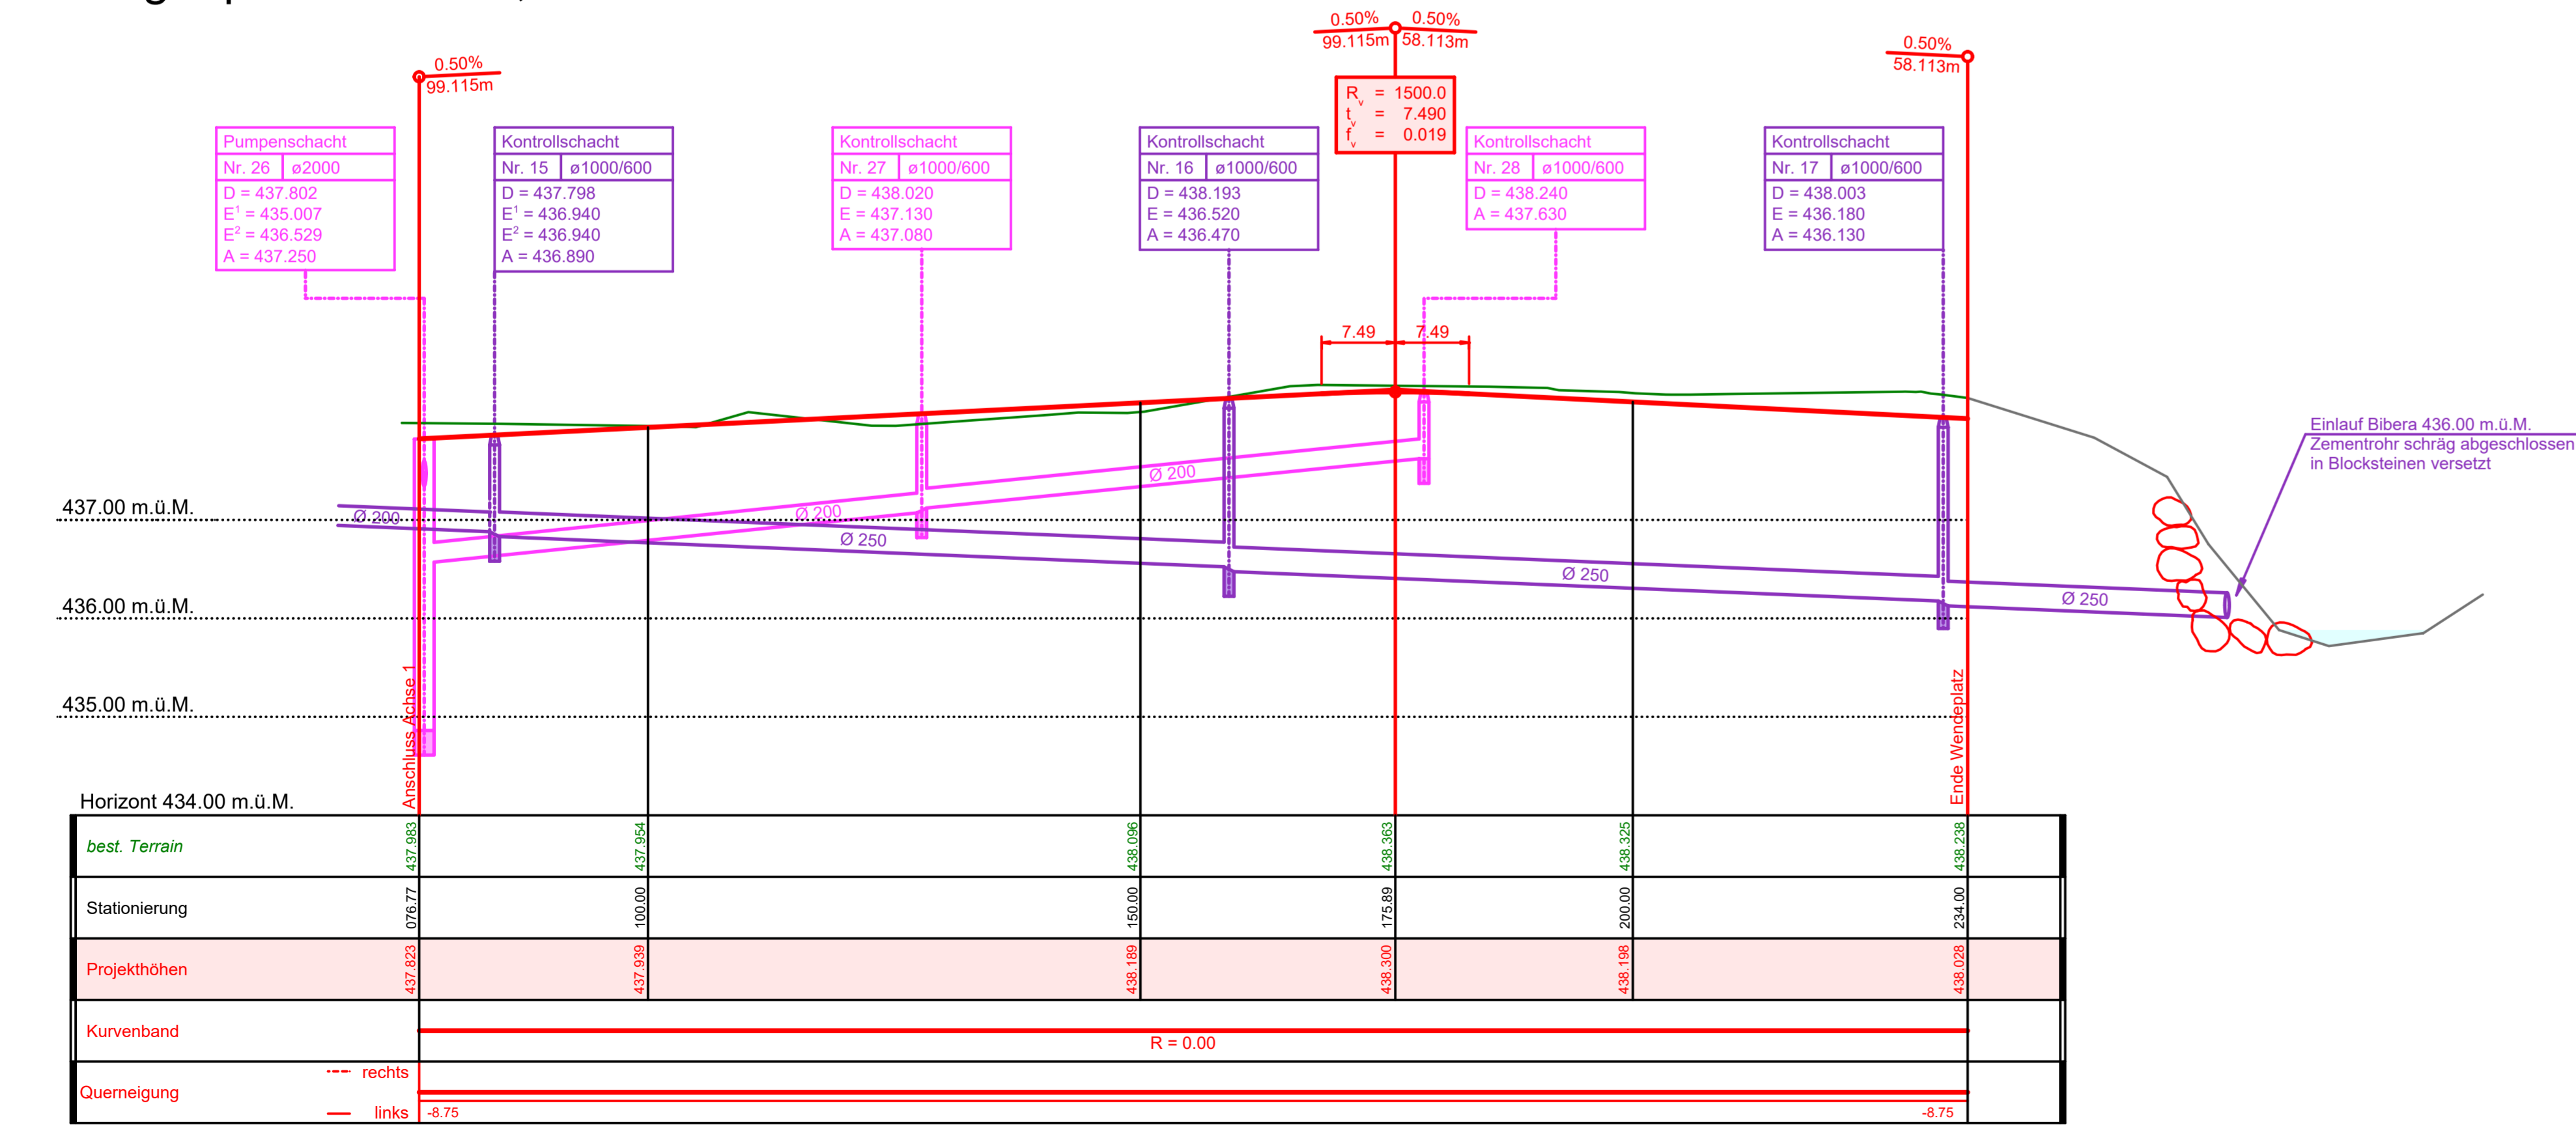

Längenprofil Achse 3, 1:500/50

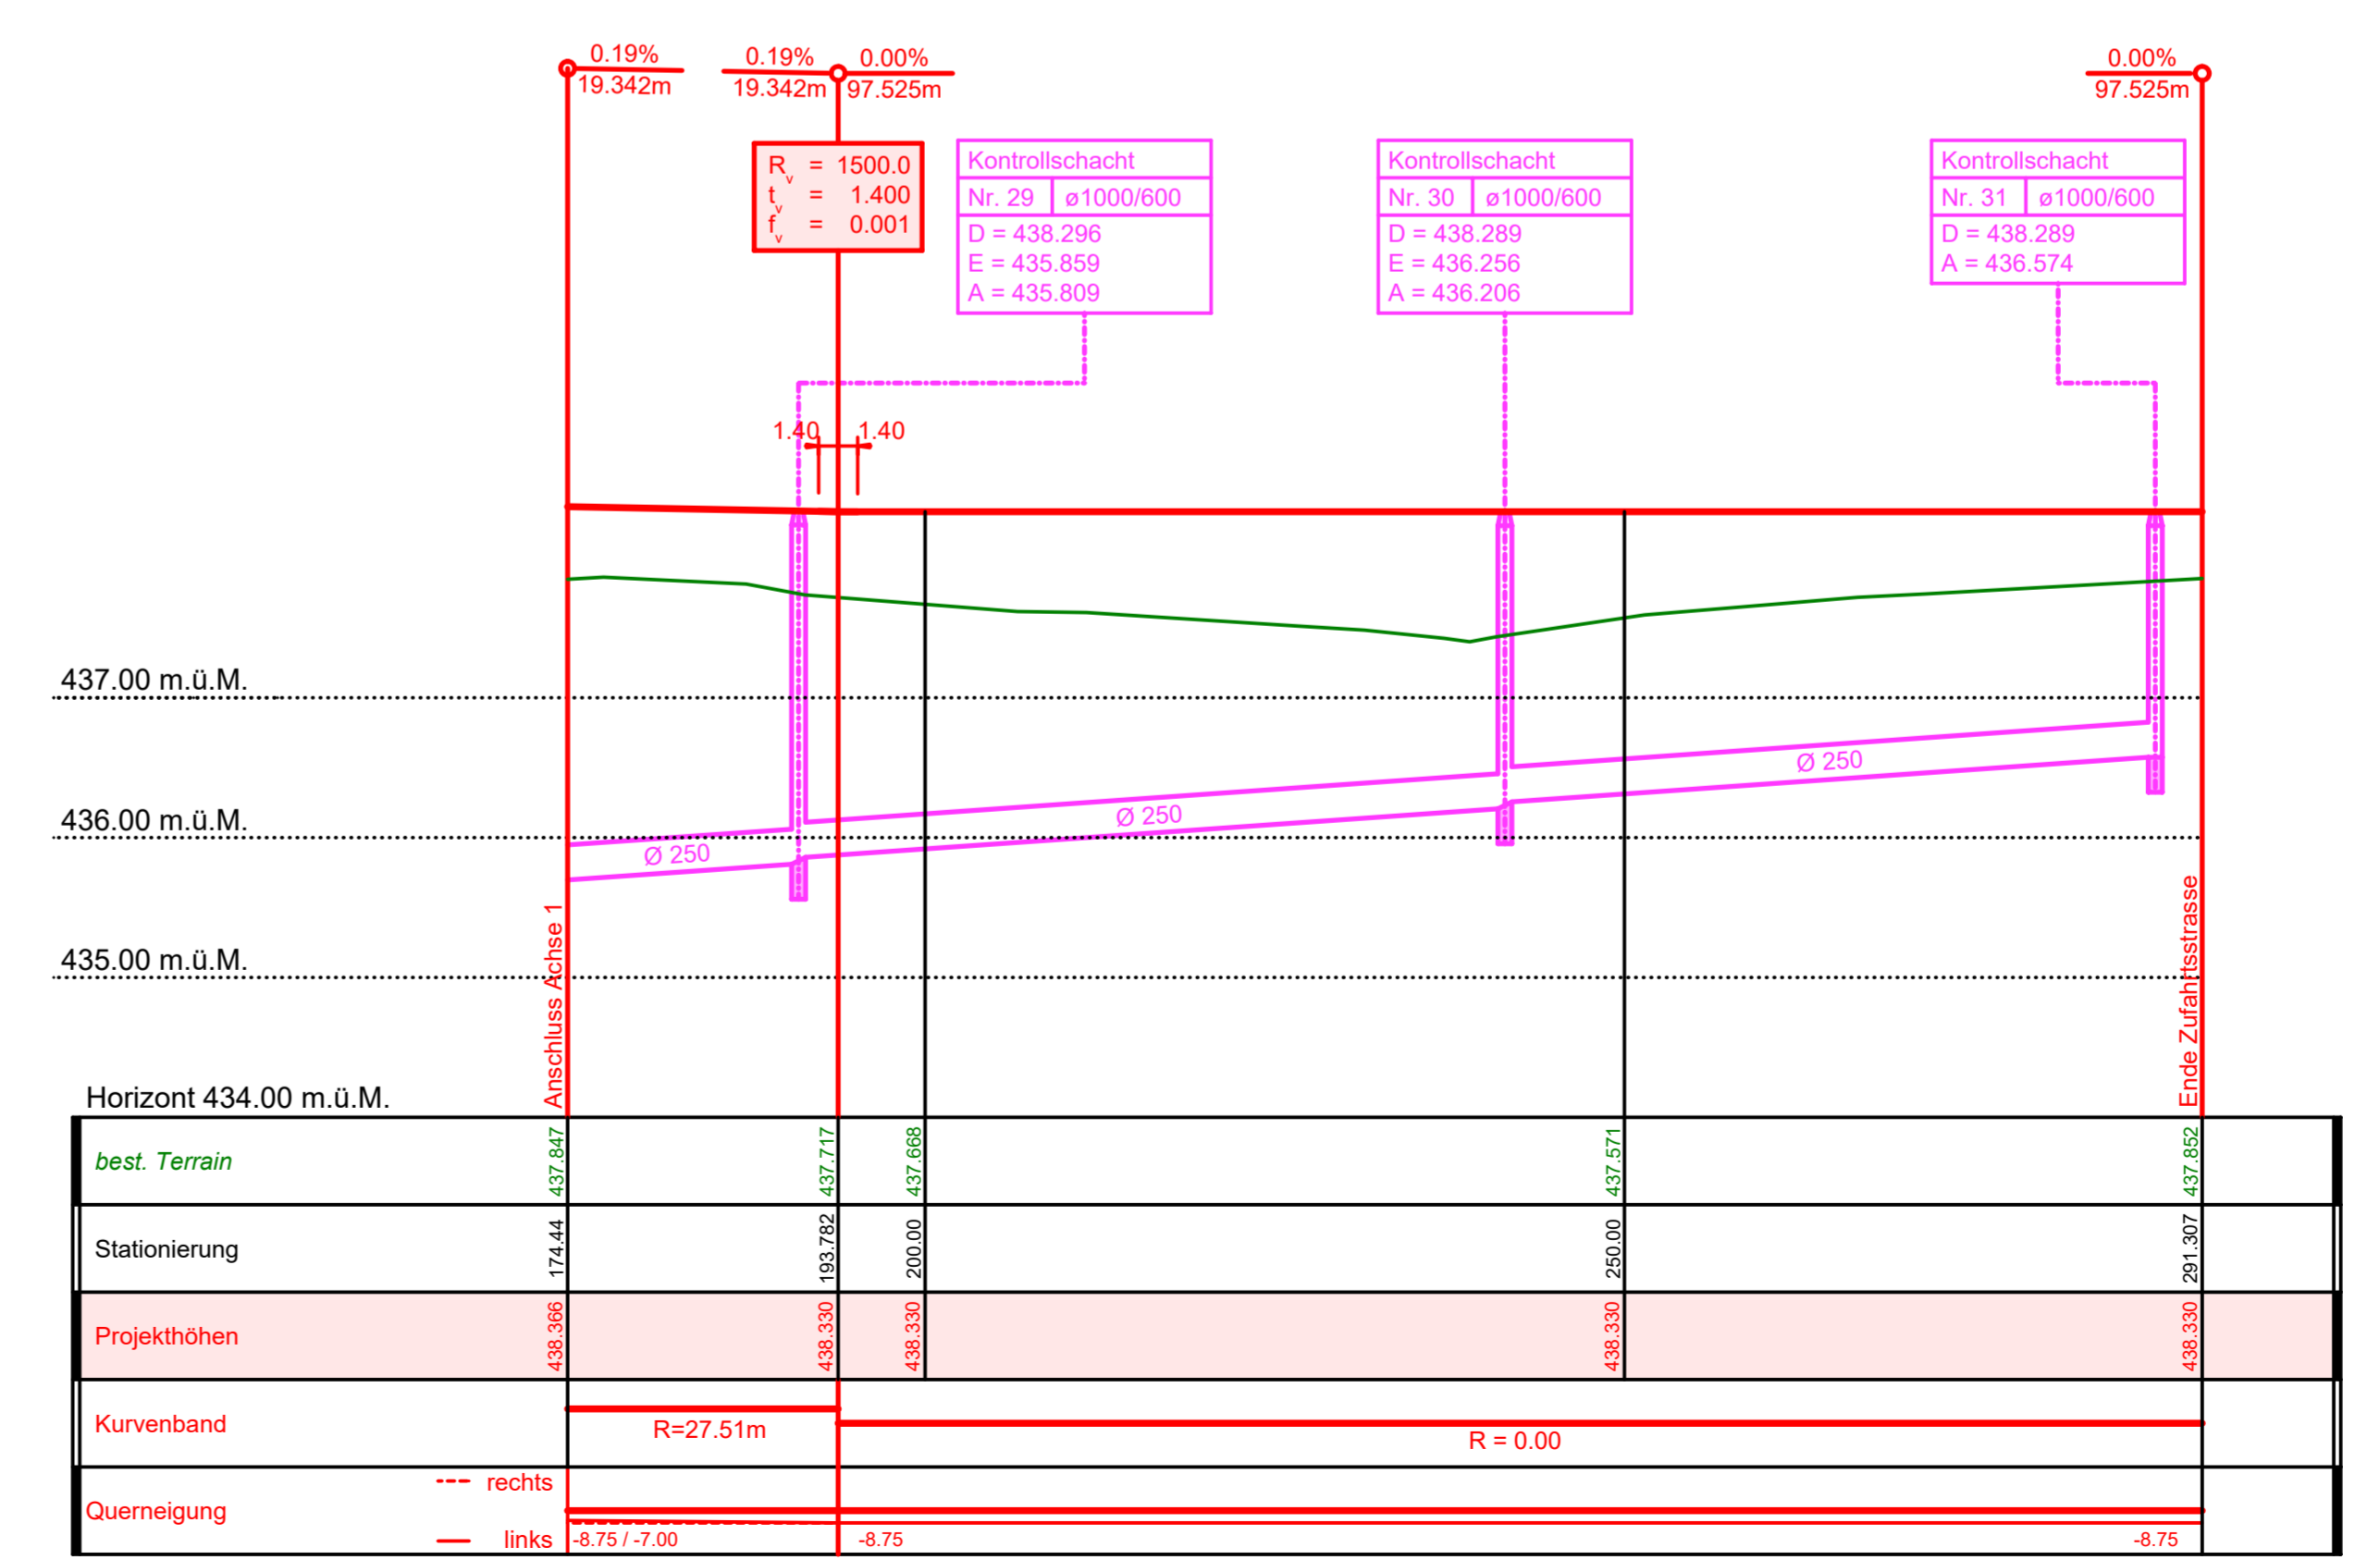

Angenommen durch den Gemeinderat, am 29. März 2021

Die Gemeindepräsidentin: Nicole Schwab
Der Gemeindevizepräsident: Erich Hirt

Öffentliche Auflage
Dreissigstägige öffentliche Auflage im Amtsblatt Nr. 15 vom 16.04.2021
1. Oberamt des Seebezirks Murten
2. Gemeinde Kerzers

Genehmigt durch die Raumplanungs-, Umwelt- und Baudirektion, am.....

Der Staatsrat, Direktor: Jean-François Steiert

Erschliessung Stöckenteile 2. Etappe

Auflageprojekt

Längenprofil 1:500/50

Index	Datum	Beschrieb	Gez.	Gepr.	Freig.
A	01.06.2016	Verschiebung Achse 1 m160 - m410, Retentionsystem	ds	Se	
B	16.03.2021	Einbezug Hochwasserschutzprojekt 2019, Ergänzung Achse 3	Yes	dw	mu
C					
D					
E					