


Detail Massnahme M11 (Einengung)

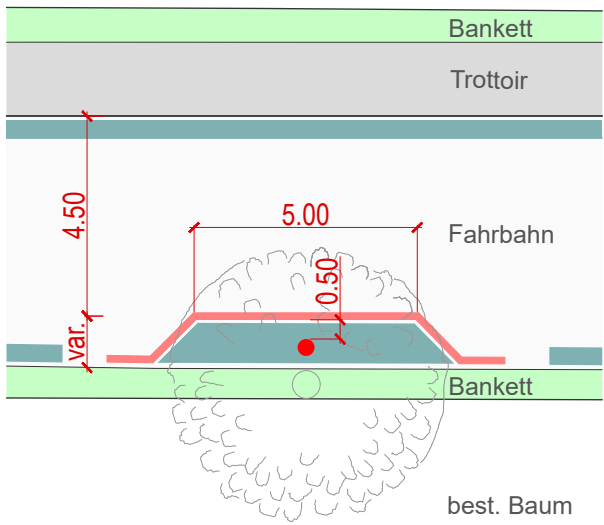

Gemeinde Kerzers



Projekt

Kerzers, Verkehrsberuhigungsmassnahmen Oelegasse


Projektstufe

Genehmigung

Titel

Situation 1:1'000

Übersicht

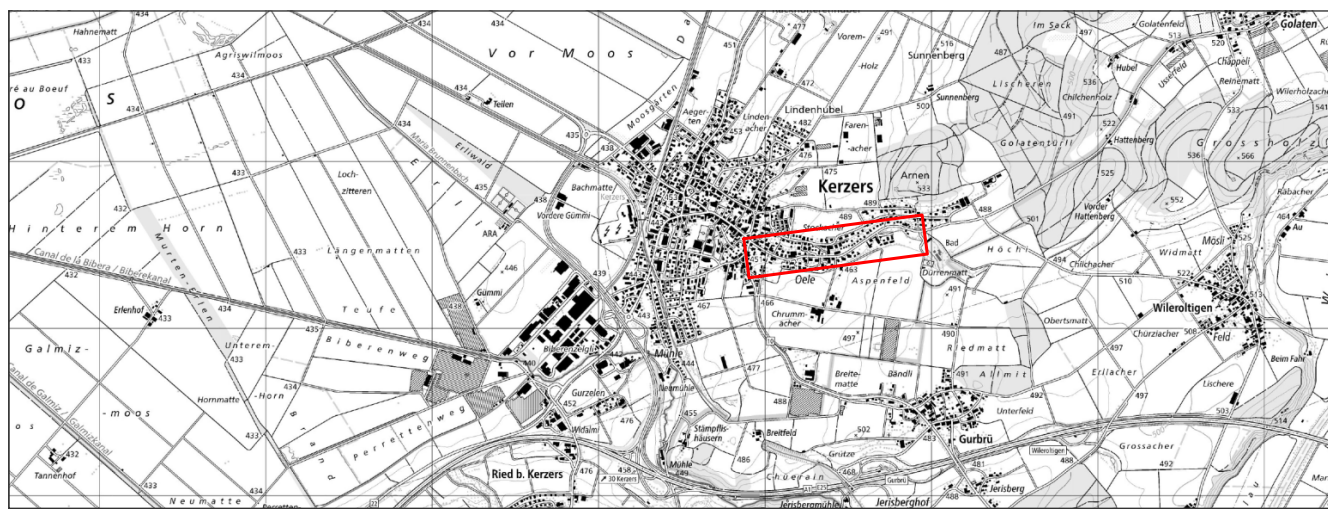

Revision	Datum	Beschreibung	Gez.	Gepr.	Gemeinde
-	08.02.2024	Entwurf	FUM	HUP	
A	19.02.2024	Anpassung gem. Entscheid Gemeinderat	FUM	HUP	
B	09.04.2024	Schlussfassung für Gemeinderat	FUM	HUP	S.Huber
C	15.12.2025	Anpassung gem. Input Kanton	FUM	HUP	
D	24.02.2026	Schlussfassung für Genehmigung	FUM	HUP	S.Huber
Plan Nr.	11028.F_104		Format	1050 x 420	

AV-Grundlage	29.08.2023	

Genehmigungsvermerke

Genehmigt durch den Gemeinderat

Kerzers, den

Die Gemeindepräsidentin:



Der Gemeindegeschreiber:

Projektverfasser Kontextplan AG

Bern, den

Pascal Humbert-Droz:

Gilles Leuenberger:

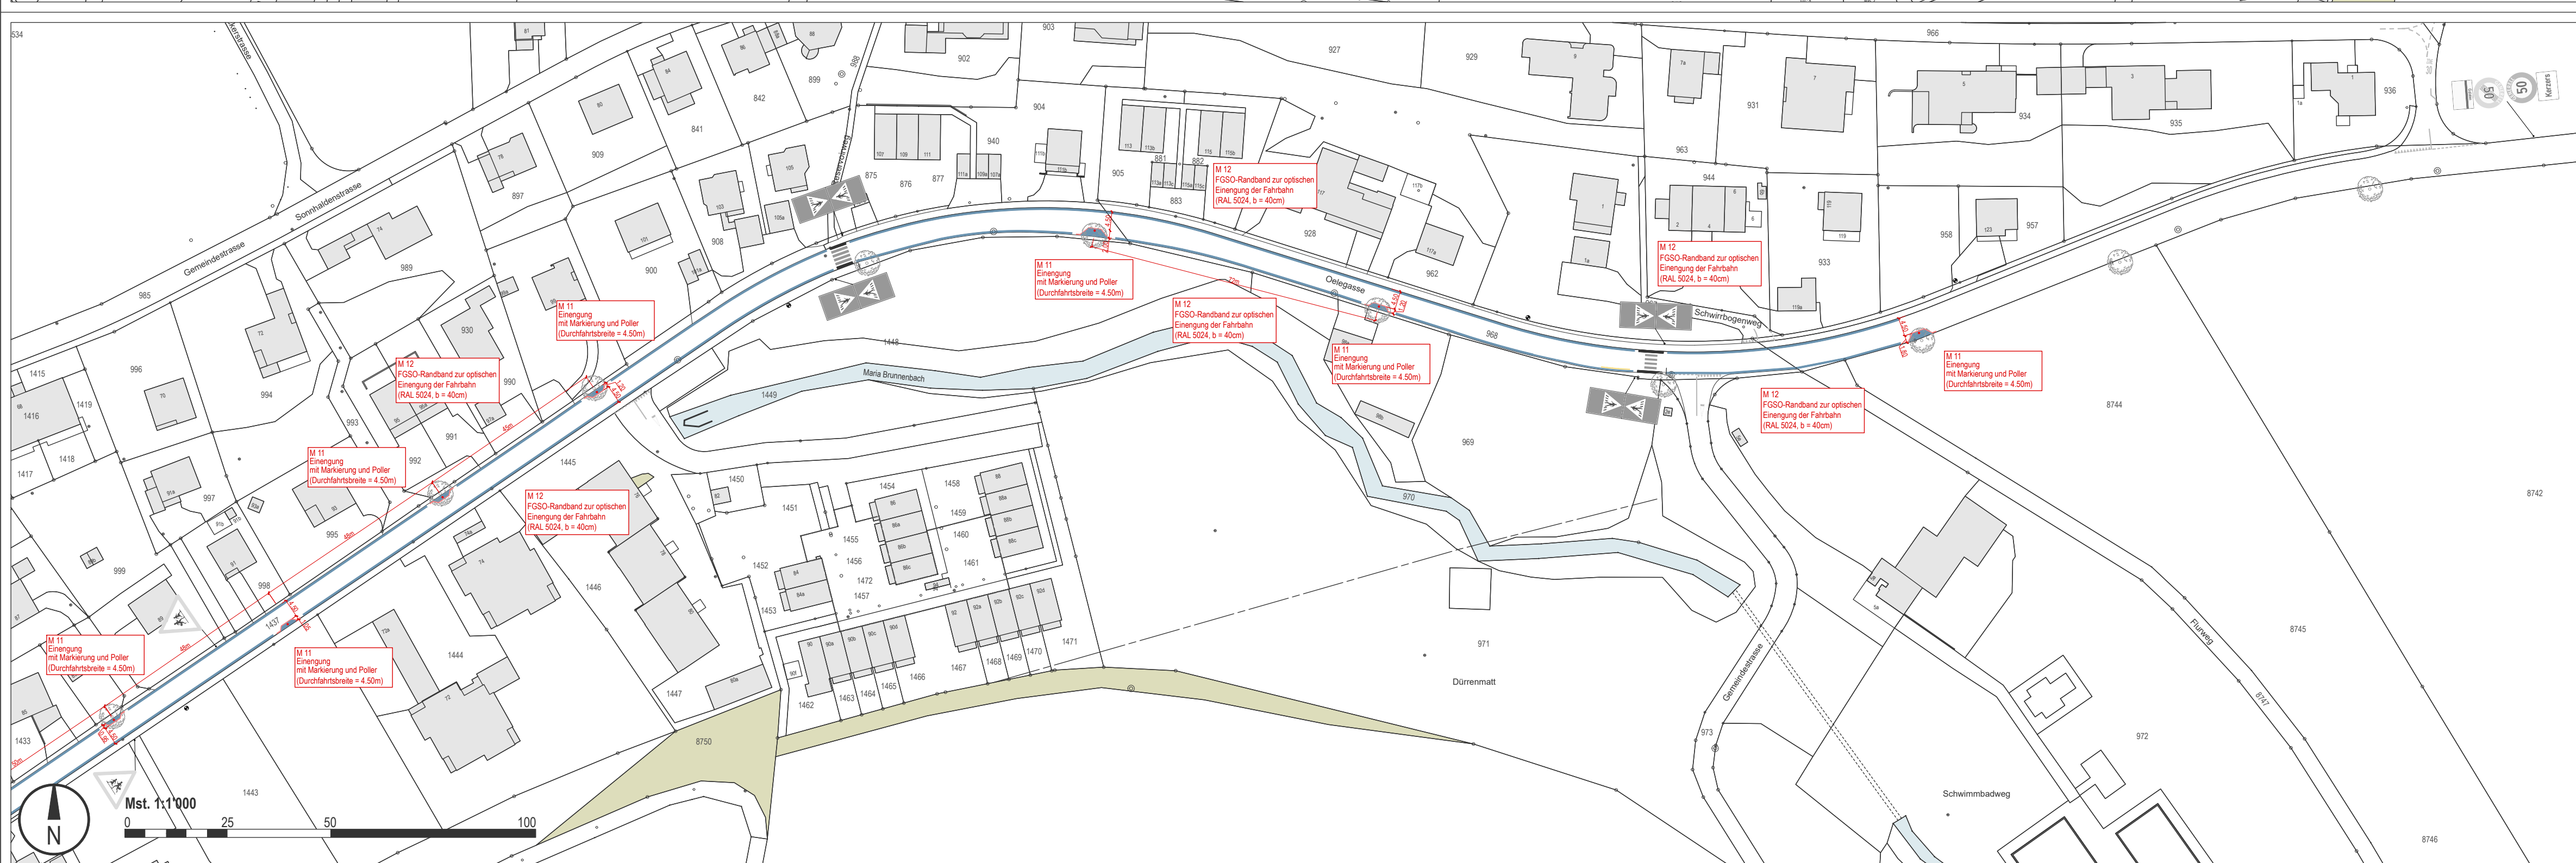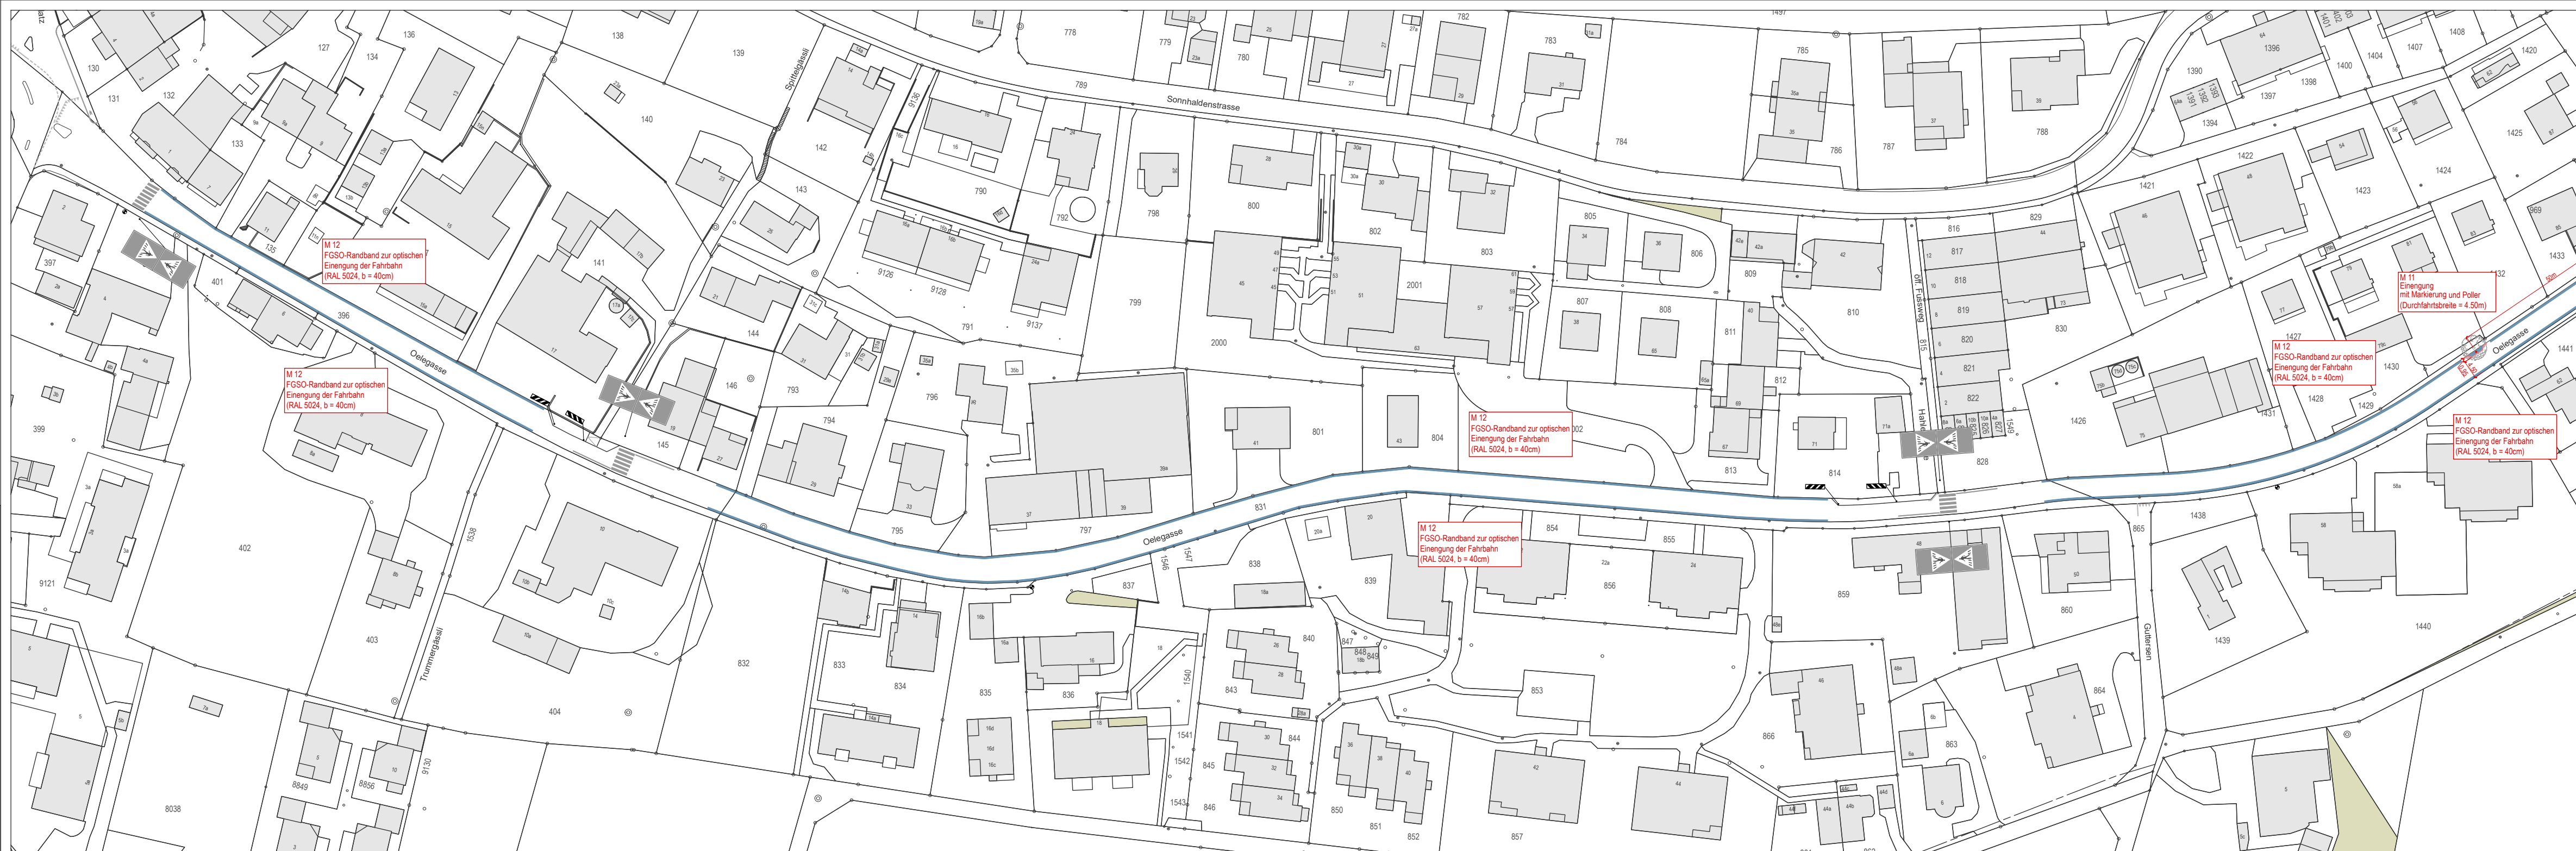

KONTEXTPLAN AG

info@kontextplan.ch

T +41 (0)58 201 24 00

www.kontextplan.ch

CH-3011 Bern

CH-4500 Solothurn

CH-8045 Zürich

Gutenbergstrasse 6

Bibeniststrasse 24

Staffelstrasse 8